




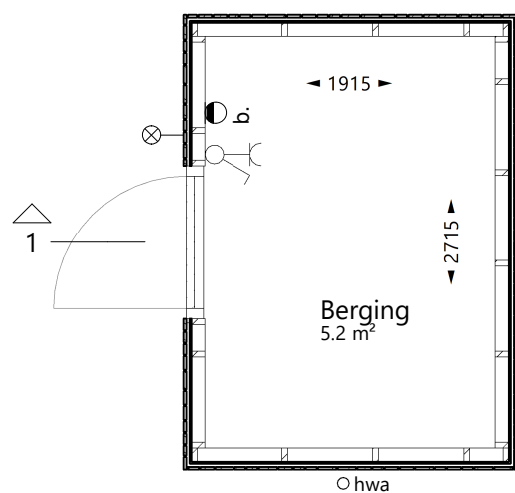


begane grond - 1 : 50

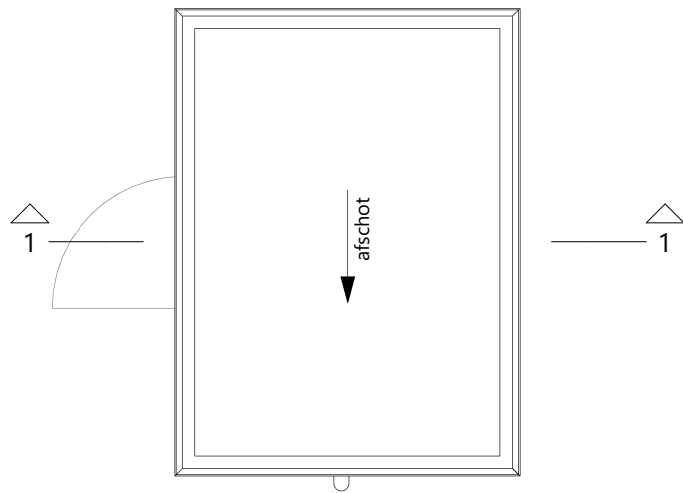

dakaanzicht - 1 : 50

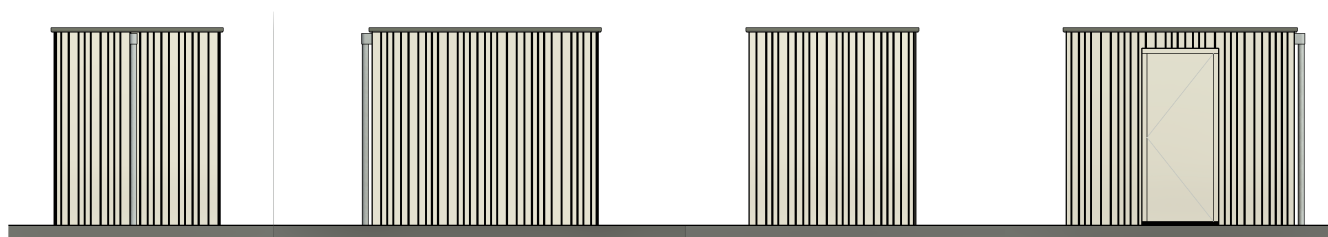

gevelaanzichten - 1 : 100

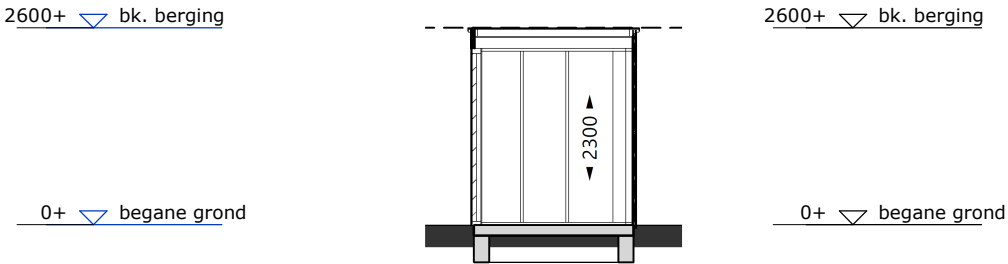

doorsnede 1-1 - 1 : 100


N.B. positionering toegewezen bergingen conform situatietekening

renvooi


- alle maatvoering is aangegeven in millimeters (mm)

	houtskeletwand		enkele wandcontactdoos
	kozijn		wandlichtpunt / buitenverlichting zonder armatuur
	hemelwaterafvoer, pvc		wandlamp aansl. incl. armatuur bully
	a = volgordeschakeling enkele schakelaar		


VH VLIETHAVEN LEIDSCHENDAM-VOORBURG	Bergingen VAN TOEPASSING OP BOUWNUMMERS 75	SCHAAL 1 : 50 / 1 : 100 FORMAAT A3 DATUM 25-10-2021
		FASE Koperscontract
ONTWIKKELING Vliethaven B.V.		BLAD Bergingen - type 1 BLADNR. KC.B4

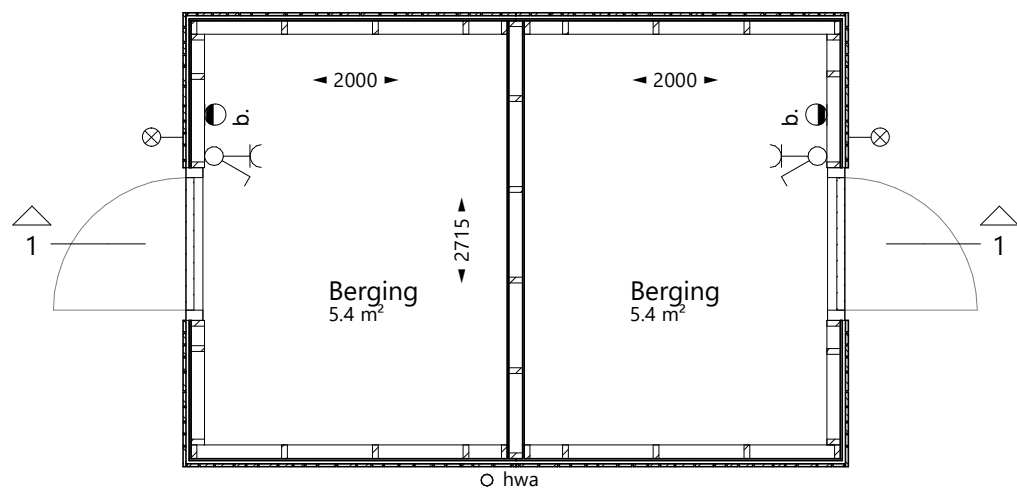


begane grond - 1 : 50

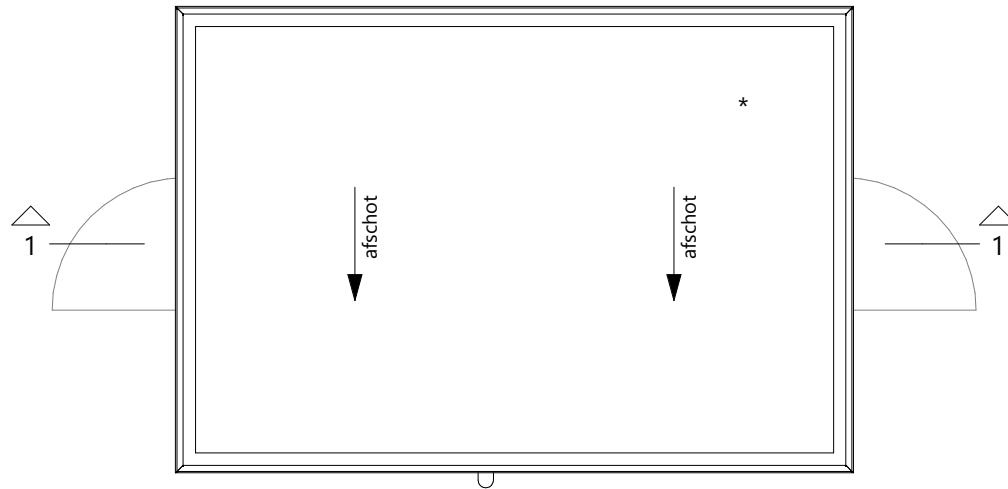

dakaanzicht - 1 : 50

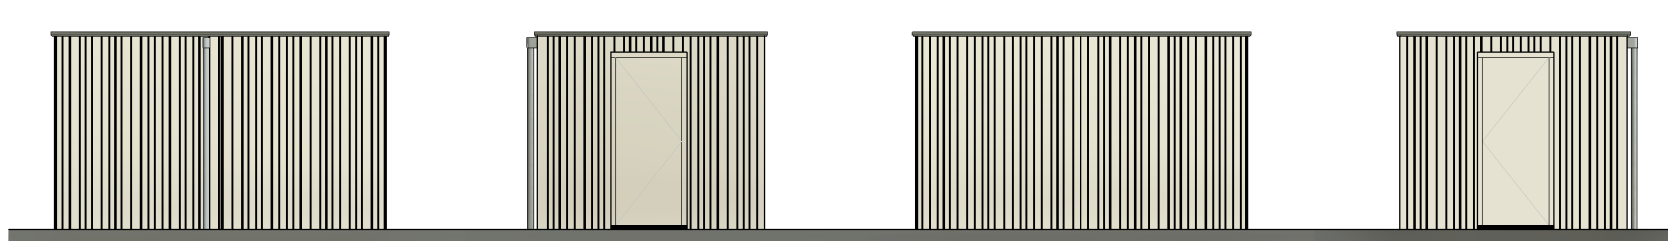

gevelaanzichten - 1 : 100

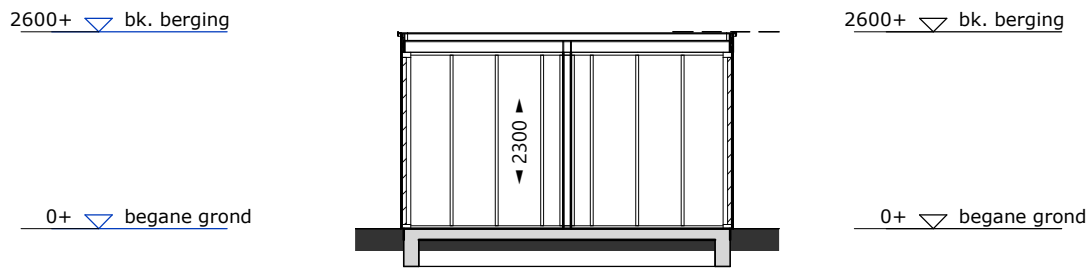


doorsnede 1-1 - 1 : 100


N.B. positionering toegewezen bergingen conform situatietekening


renvooi

- alle maatvoering is aangegeven in millimeters (mm)

  houtskeletwand

 kozijn

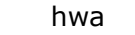 hwa

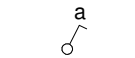
 a = volgordeschakeling enkele schakelaar

 enkele wandcontactdoos


 wandlichtpunt / buitenverlichting zonder armatuur

 wandlamp aansl. incl. armatuur bully


VH VLIETHAVEN LEIDSCHENDAM-VOORBURG	Bergingen VAN TOEPASSING OP BOUWNUMMERS 76, 79	SCHAAL 1 : 50 / 1 : 100
		FORMAAT A3
		DATUM 25-10-2021
ONTWIKKELING Vliethaven B.V.		FASE Koperscontract
		BLAD Bergingen - type 2
		BLADNR. KC.B5

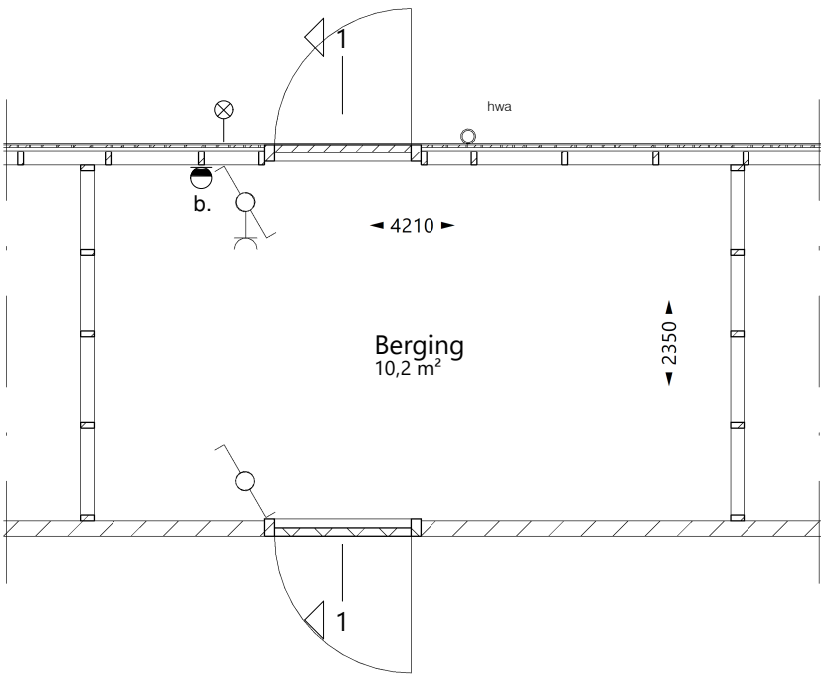


begane grond - 1 : 50

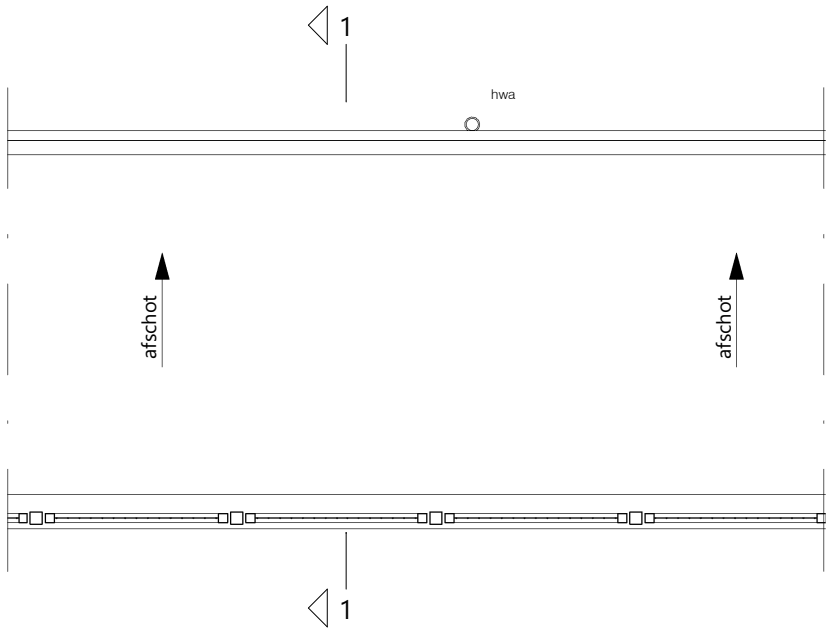

dakaanzicht - 1 : 50

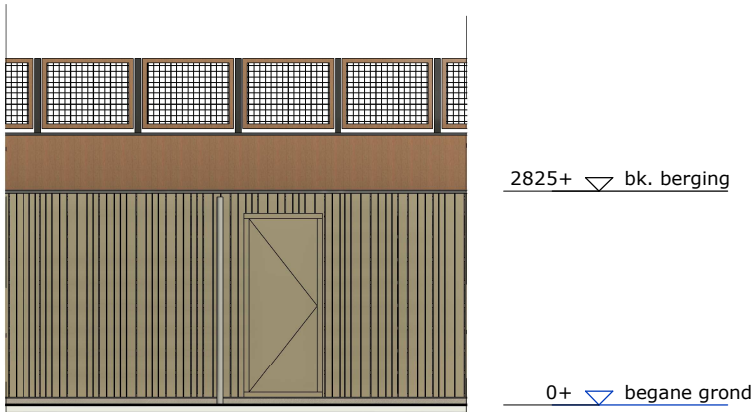

gevelaanzicht - 1 : 100

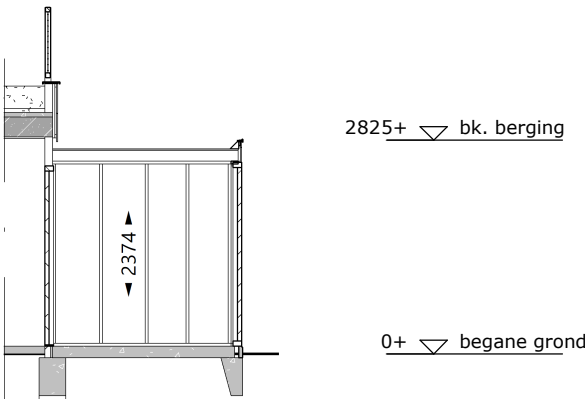

doorsnede 1 - 1 - 1 : 100

N.B. positionering toegewezen bergingen conform situatietekening

renvooi

- alle maatvoering is aangegeven in millimeters (mm)

	houtskeletwand		enkele wandcontactdoos
	kozijn		wandlichtpunt / buitenverlichting zonder armatuur
	hemelwaterafvoer, pvc		wandlamp aansl. incl. armatuur bully
	a = volgordeschakeling enkele schakelaar		

VH VLIETHAVEN LEIDSCHENDAM-VOORBURG ONTWIKKELING Vliethaven B.V.	Bergingen VAN TOEPASSING OP BOUWNUMMERS 63, 64, 70, 71, 72	SCHAAL1 : 50 / 1 : 100 FORMAATA3 DATUM25-10-2021
		FASEKoperscontract
		BLADBergingen - type 4 BLADNR.KC.B6