



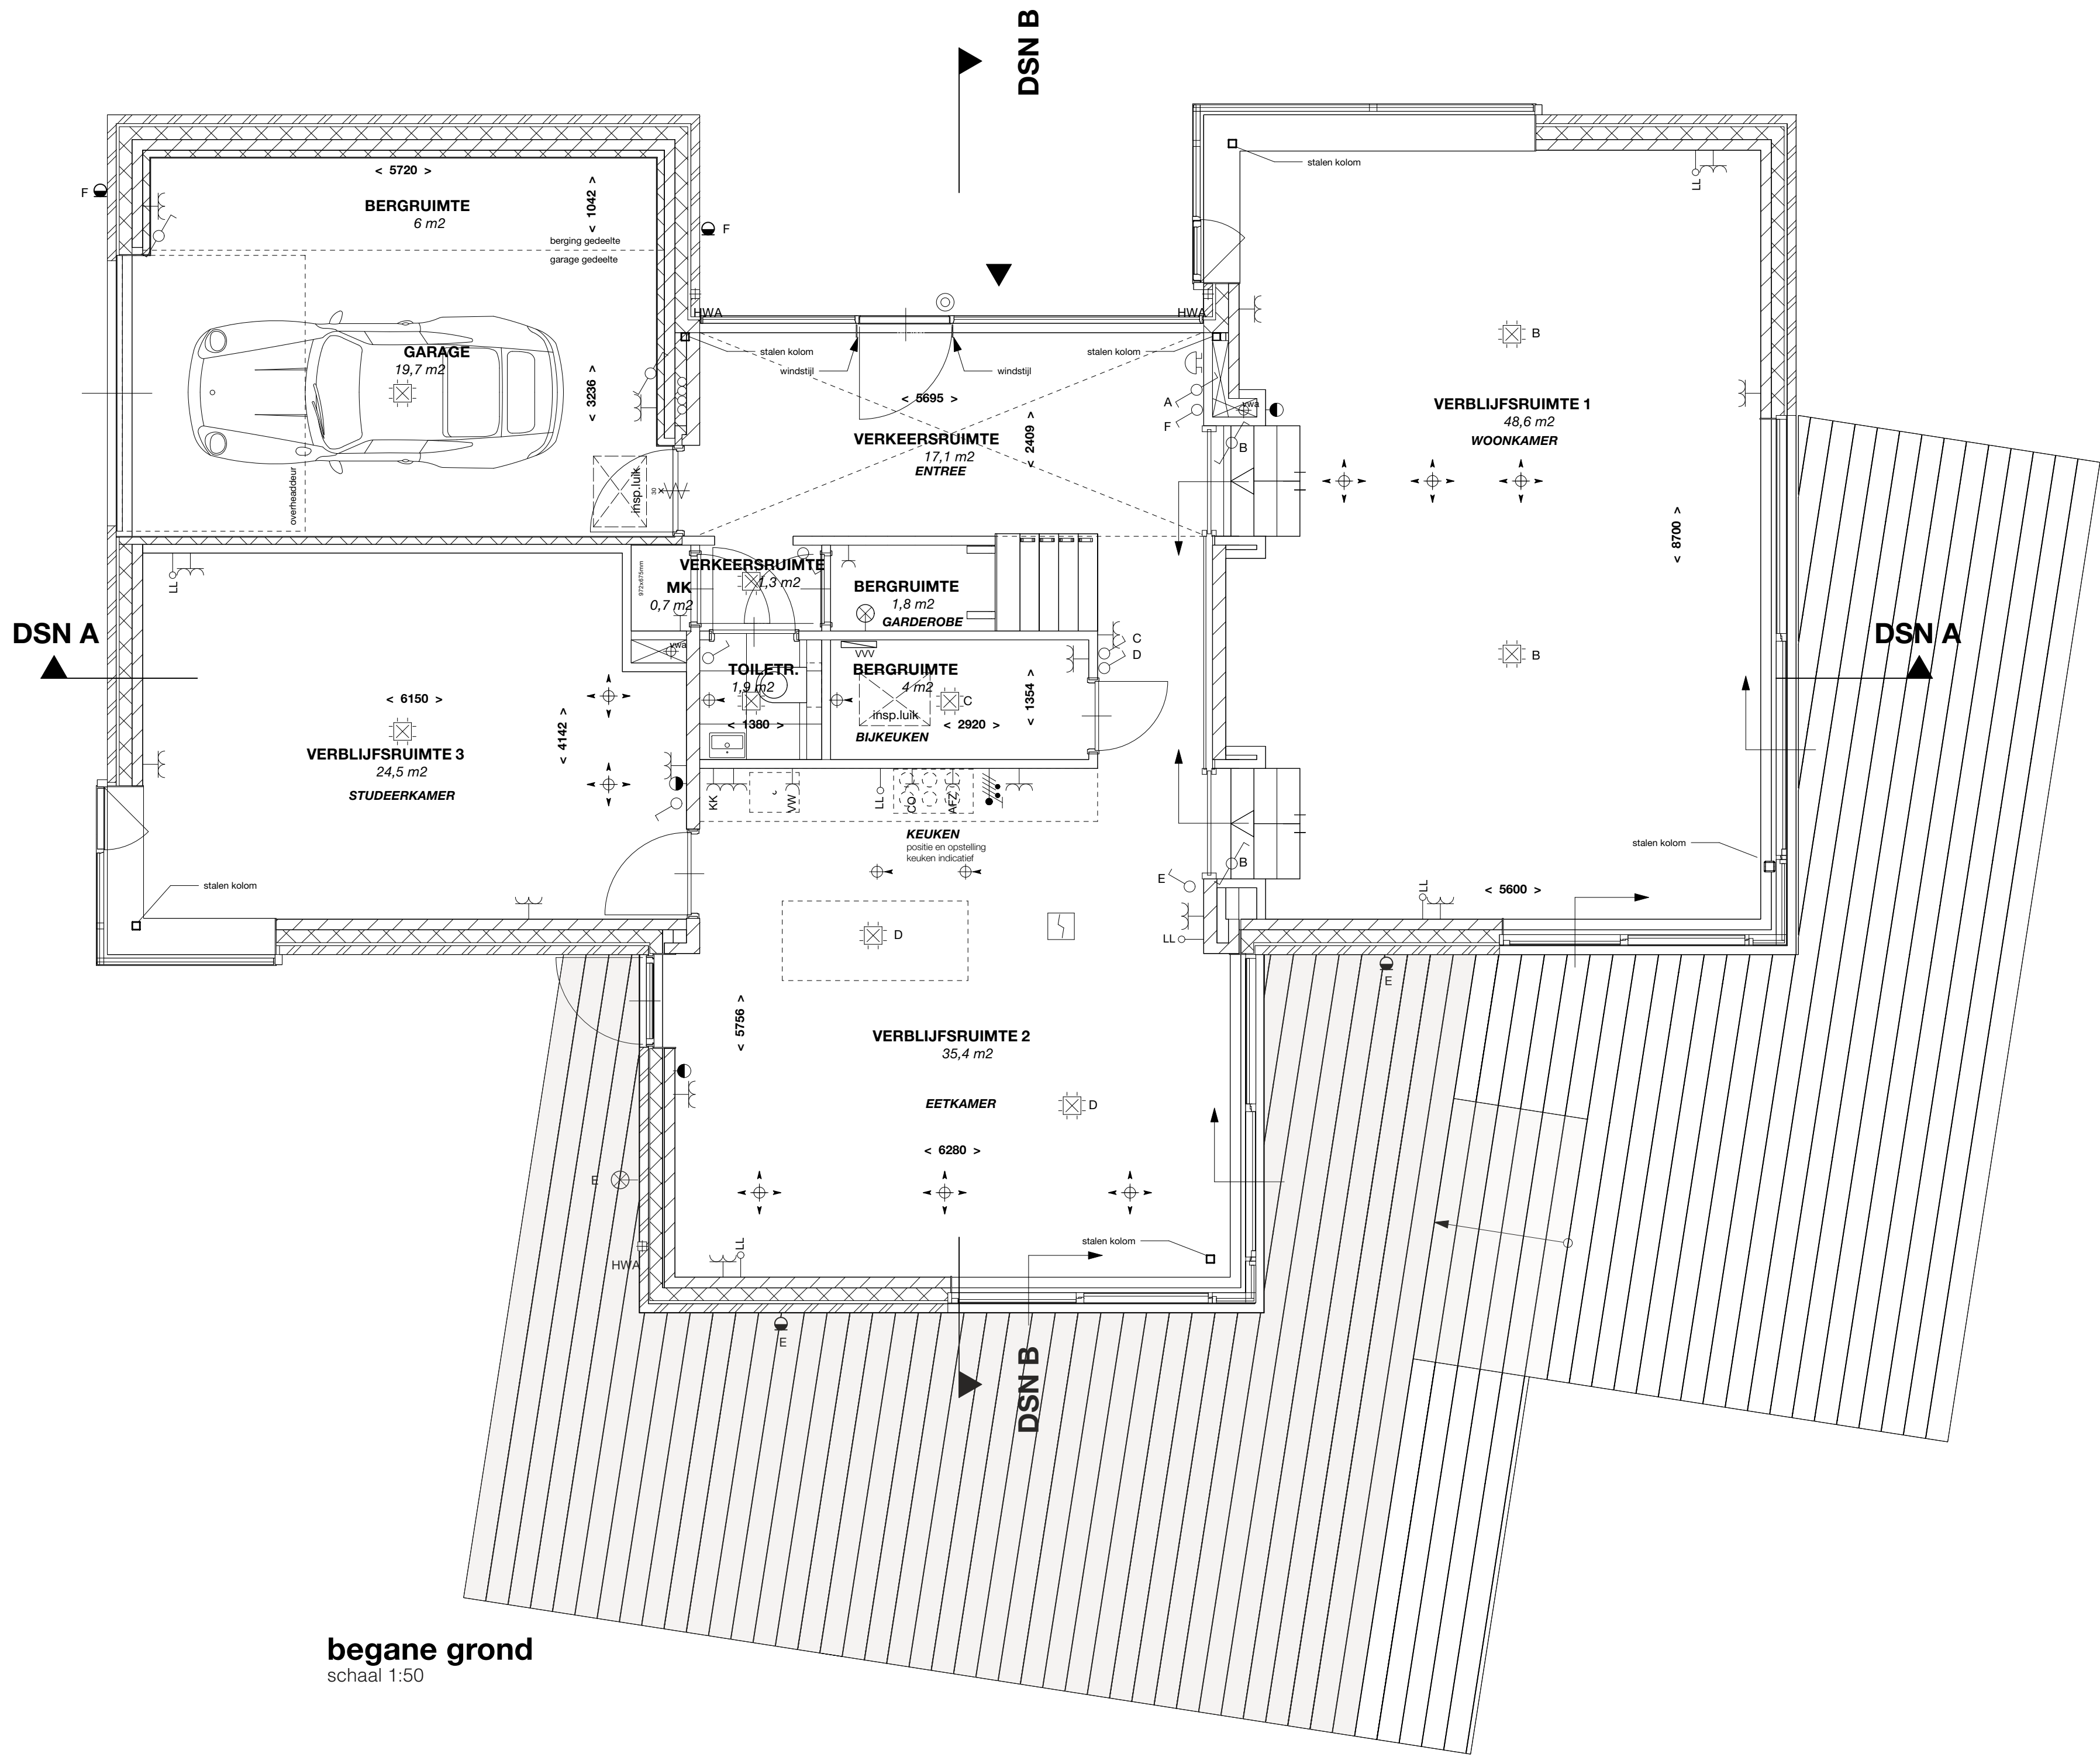

begane grond
schaal 1:50

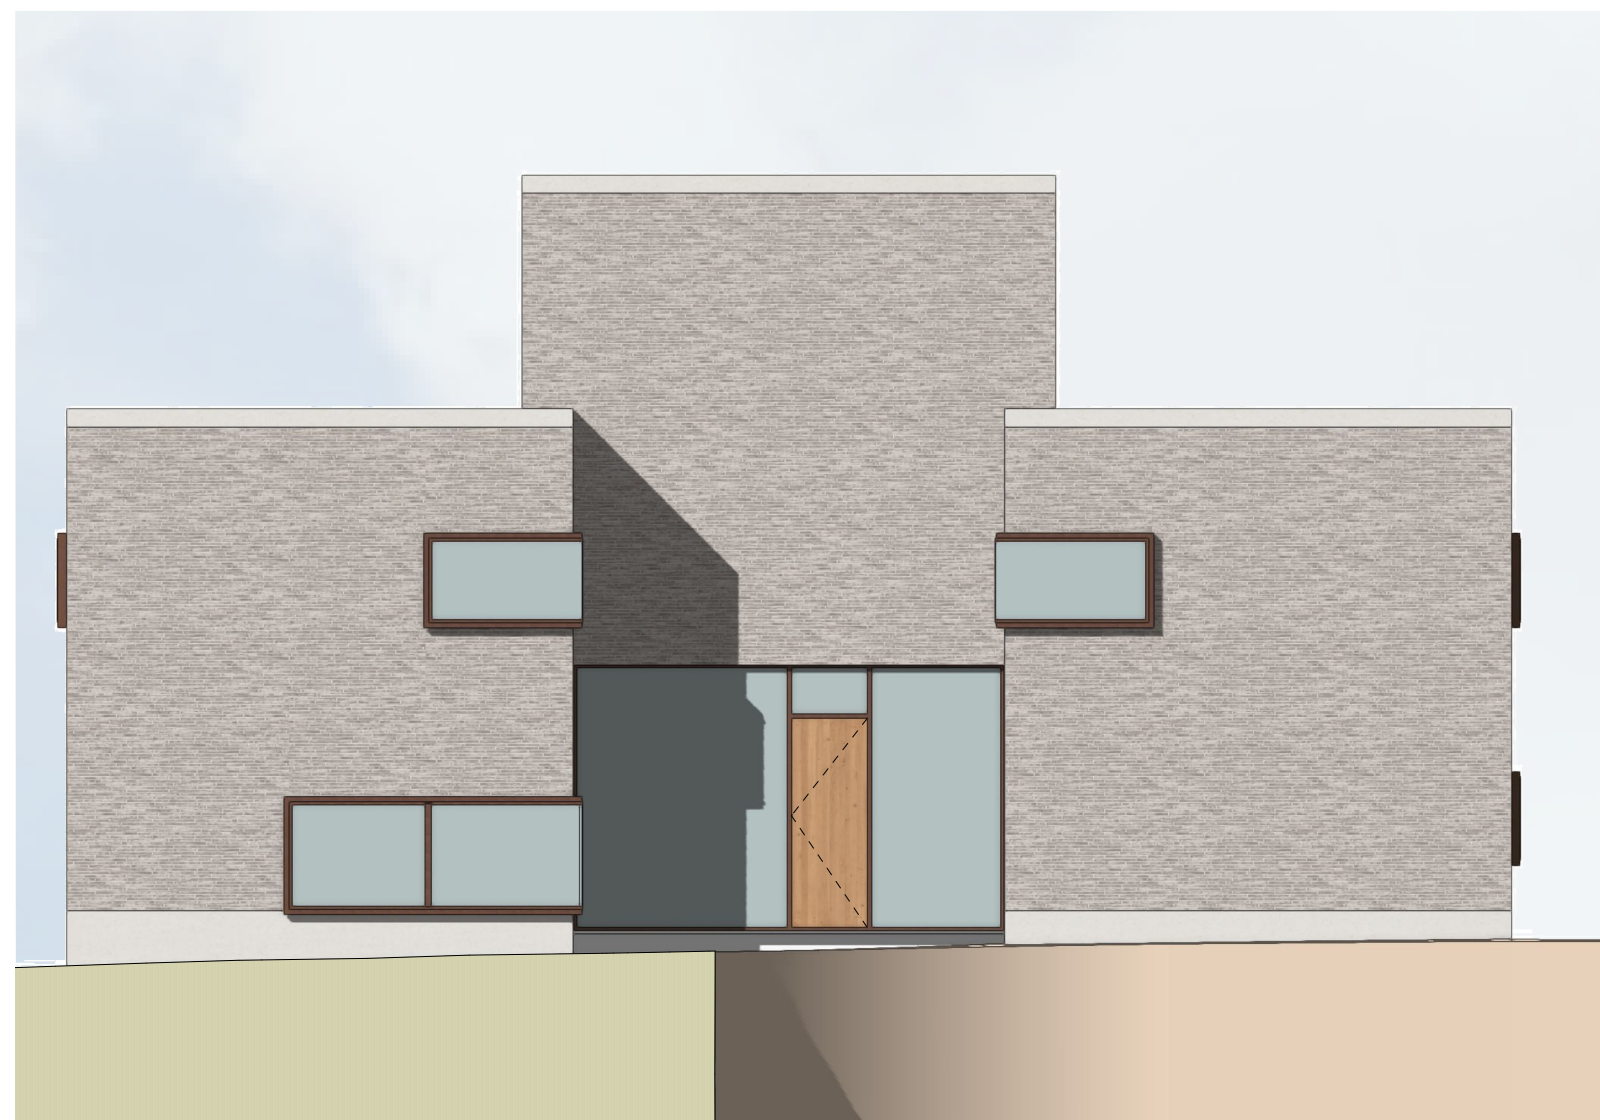


voorgevel
schaal 1:100



gevel links
schaal 1:100



achtergevel
schaal 1:100

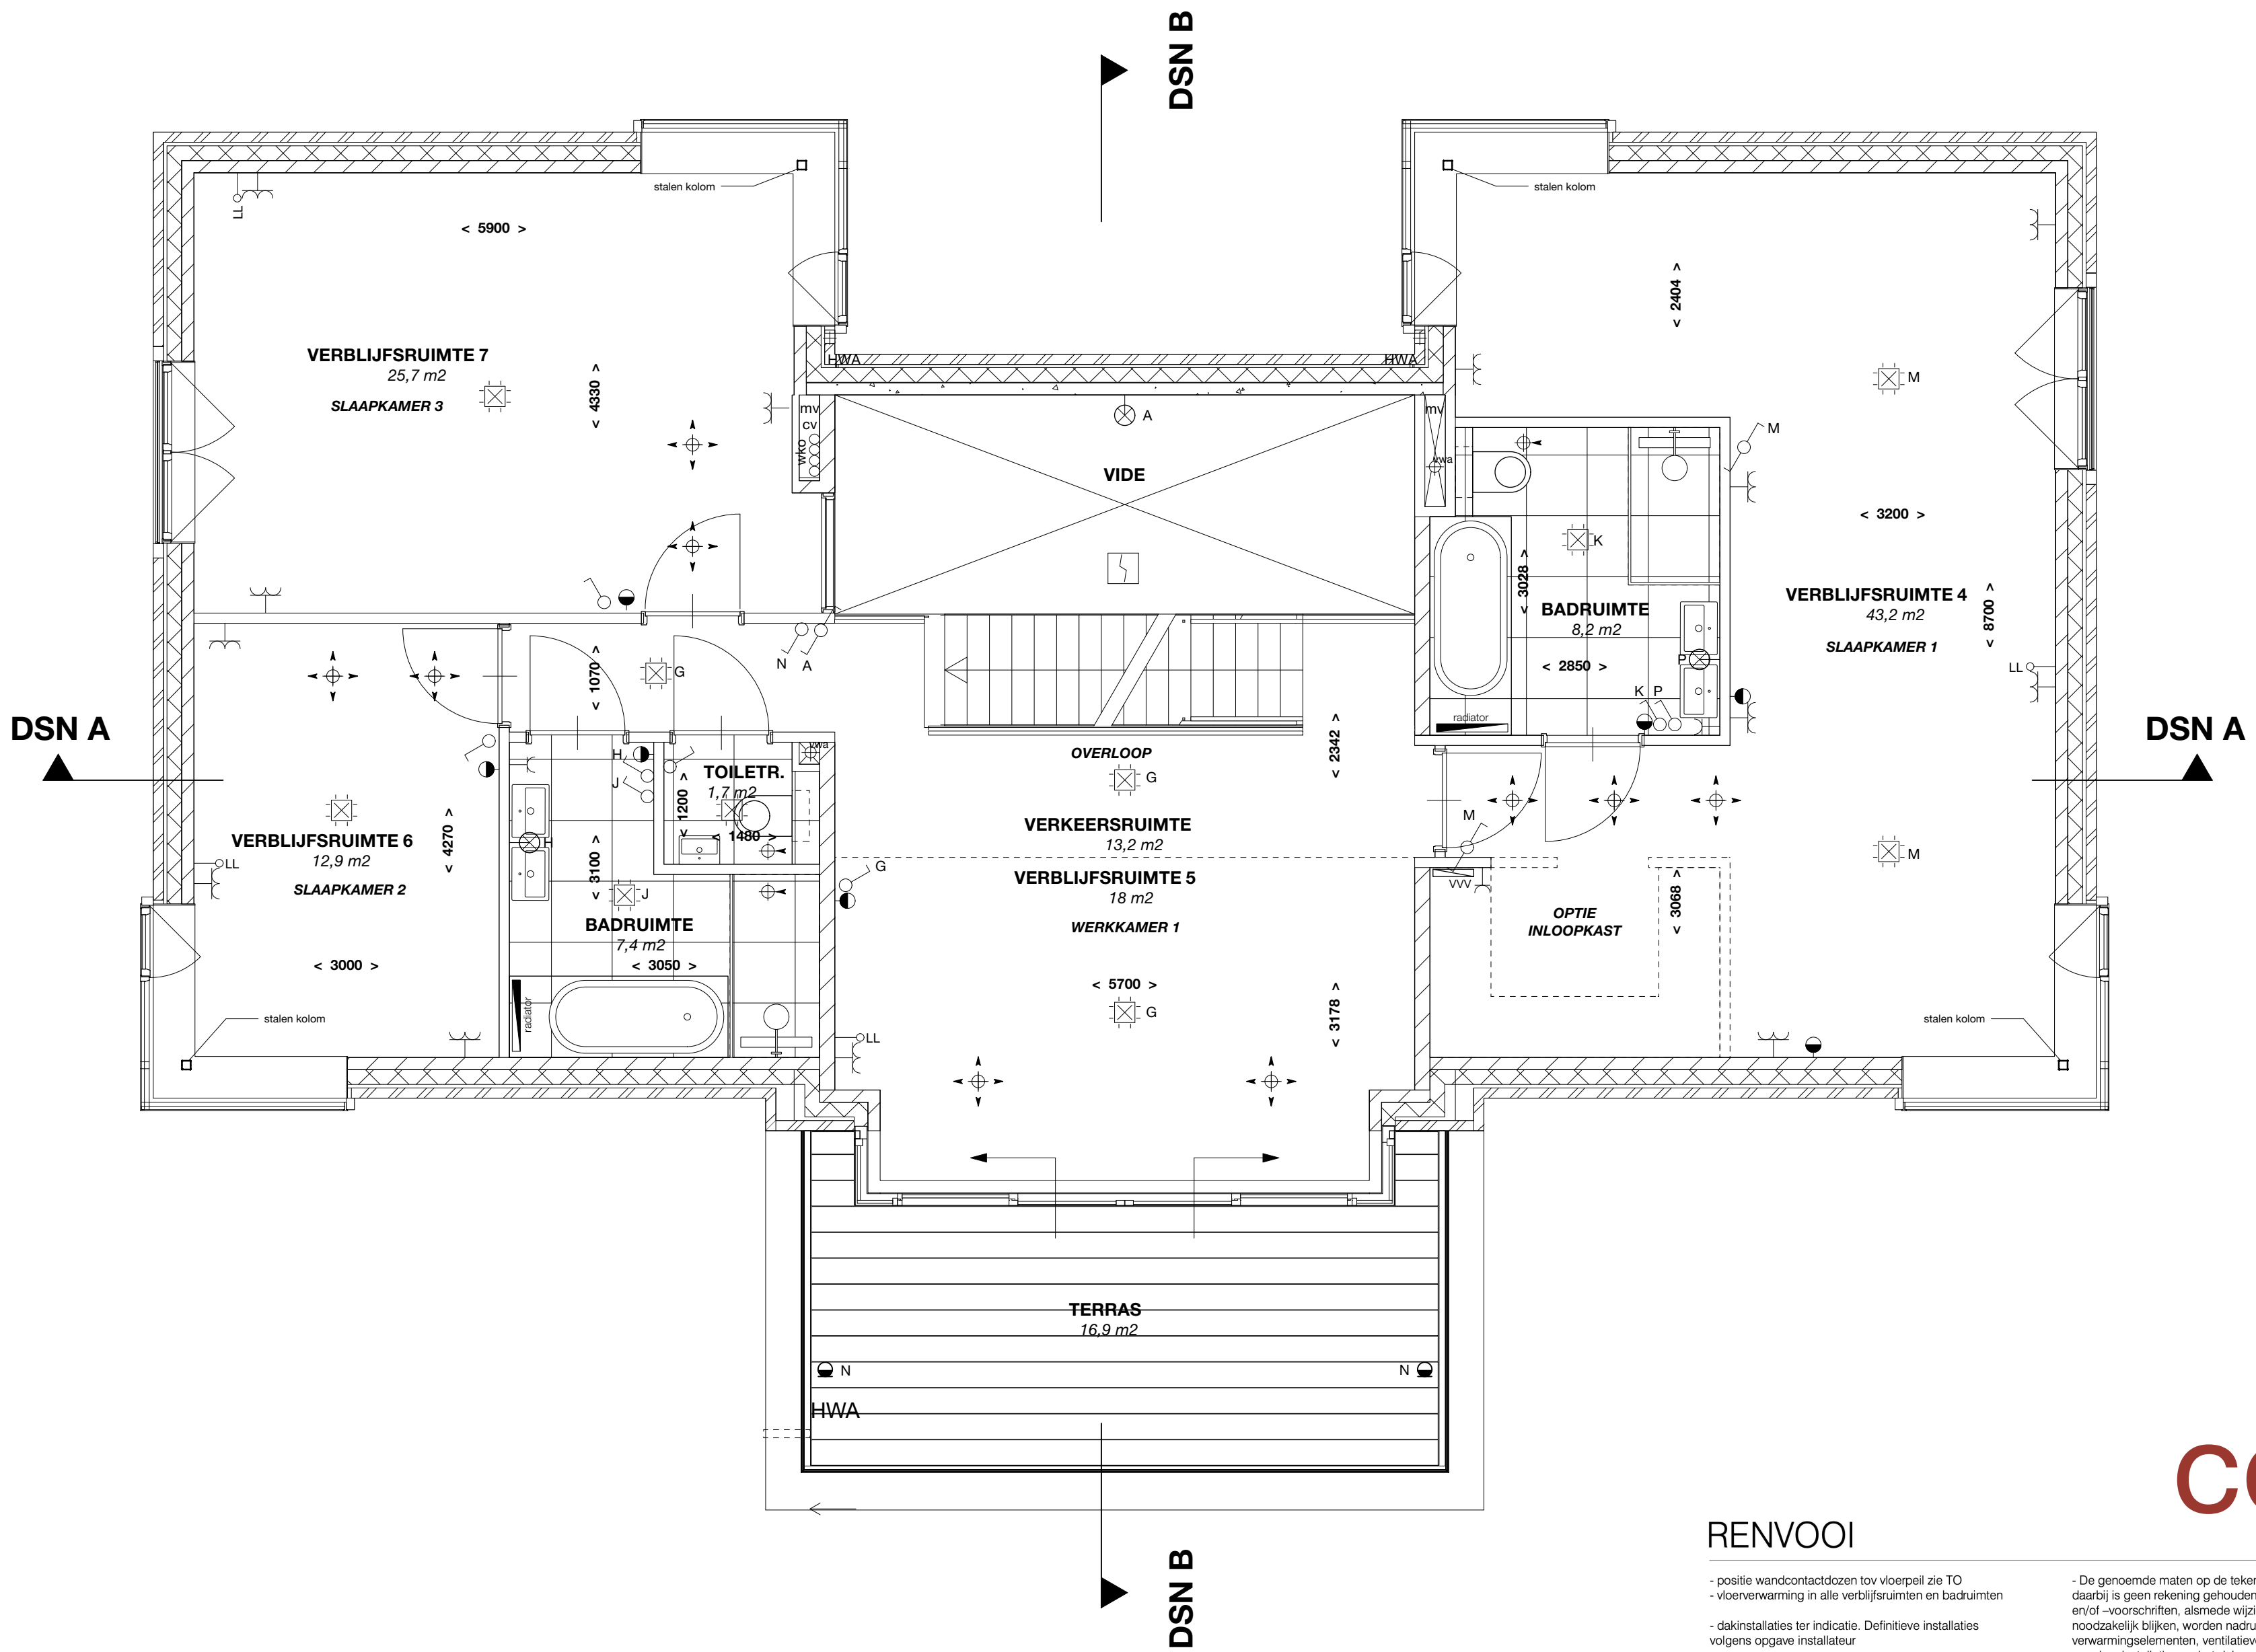

1e verdieping
schaal 1:50

RENVOOI

- positie wandcontactdozen tov vloerpeil zie TO
- vloerverwarming in alle verblufsruimten en badruimten
- dakinstallaties ter indicatie. Definitieve installaties volgens opgave installateur

Kavel	= 416 m² BVO
GBD woning	= 174 m²
begane grond	= 141 m²
1e verdieping	= 43 m²
TOTAAL	= 358 m²


opp. vloeren 102500

- De genoemde maten op de tekeningen zijn niet exact. Alle genoemde maten zijn 'circa'-maten (in millimeters), daarbij is geen rekening gehouden met enige wandafwerking. Wijzigingen ter voldoening aan (semi)overheidsvoorschriften, afname wijzigingen in maatvoering en materiaalkeuze die tijdens de uitvoering van het werk noodzakelijk blijken, worden nadrukkelijk voorbehouden. De op de tekening aangegeven elektrische verwarmingselementen, ventilatieventielen, lichtpunten, wandcontactdozen, schakelaars, inspectieluik, spouw, PV panelen, installaties op het dak e.d. zijn indicatief.

SYMBOLEN: omschrijving:

SYMBOLEN: omschrijving:

- De genoemde maten op de tekeningen zijn niet exact. Alle genoemde maten zijn 'circa'-maten (in millimeters), daarbij is geen rekening gehouden met enige wandafwerking. Wijzigingen ter voldoening aan (semi)overheidsvoorschriften, afname wijzigingen in maatvoering en materiaalkeuze die tijdens de uitvoering van het werk noodzakelijk blijken, worden nadrukkelijk voorbehouden. De op de tekening aangegeven elektrische verwarmingselementen, ventilatieventielen, lichtpunten, wandcontactdozen, schakelaars, inspectieluik, spouw, PV panelen, installaties op het dak e.d. zijn indicatief.

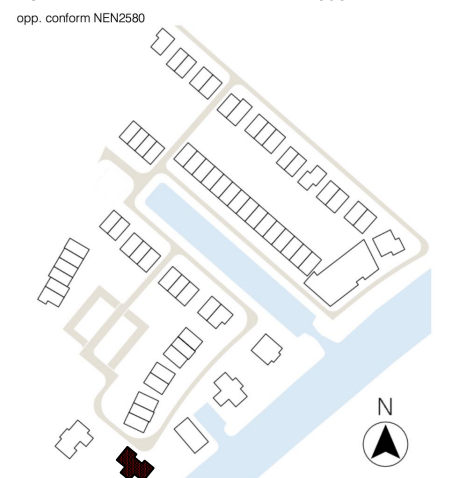

a = volgordschakeling enkele schakelaar	elekt. radiator + aansluitpunt
wisselschakelaar	afvoer / toevoer ventilatie
serieschakelaar	vloerverwarmingverdelers + aansluitpunt
krusschakelaar	warmtepomp
méch. ventilatie / bediening	expansievat / buffervat
enkele wandcontactdoos	WTW
dubbele wandcontactdoos	omvormer tbv PV panelen
peritex	opstelplaats boiler
plafondlichtpunt / centraaldoos	opstelplaats wasmachine
rookmelder	opstelplaats wasdroger
bel / schel	Coderingen:
beldrukker	atf
thermostaat bediening + vloerverwarming	co
wandlichtpunt / buitenverlichting zonder armatuur	er
buitenverlichting / wandlamp aansl. incl. armatuur	kk
aansluitpunt bedraad	vm
loze leiding / niet bedraad	whw
	wd
	LL
	th
	vv

VH
VLIETHAVEN
LEIDSCHEIDAM-VOORBURG

ONTWIKKELING
Vliethaven B.V.

Villa

BOUWNUMMER


27

SCHAAL 1:50/100
FORMAAT 597x1051
DATUM 02/07/21

FASE

BLAD

BLADNR. 1 van 2

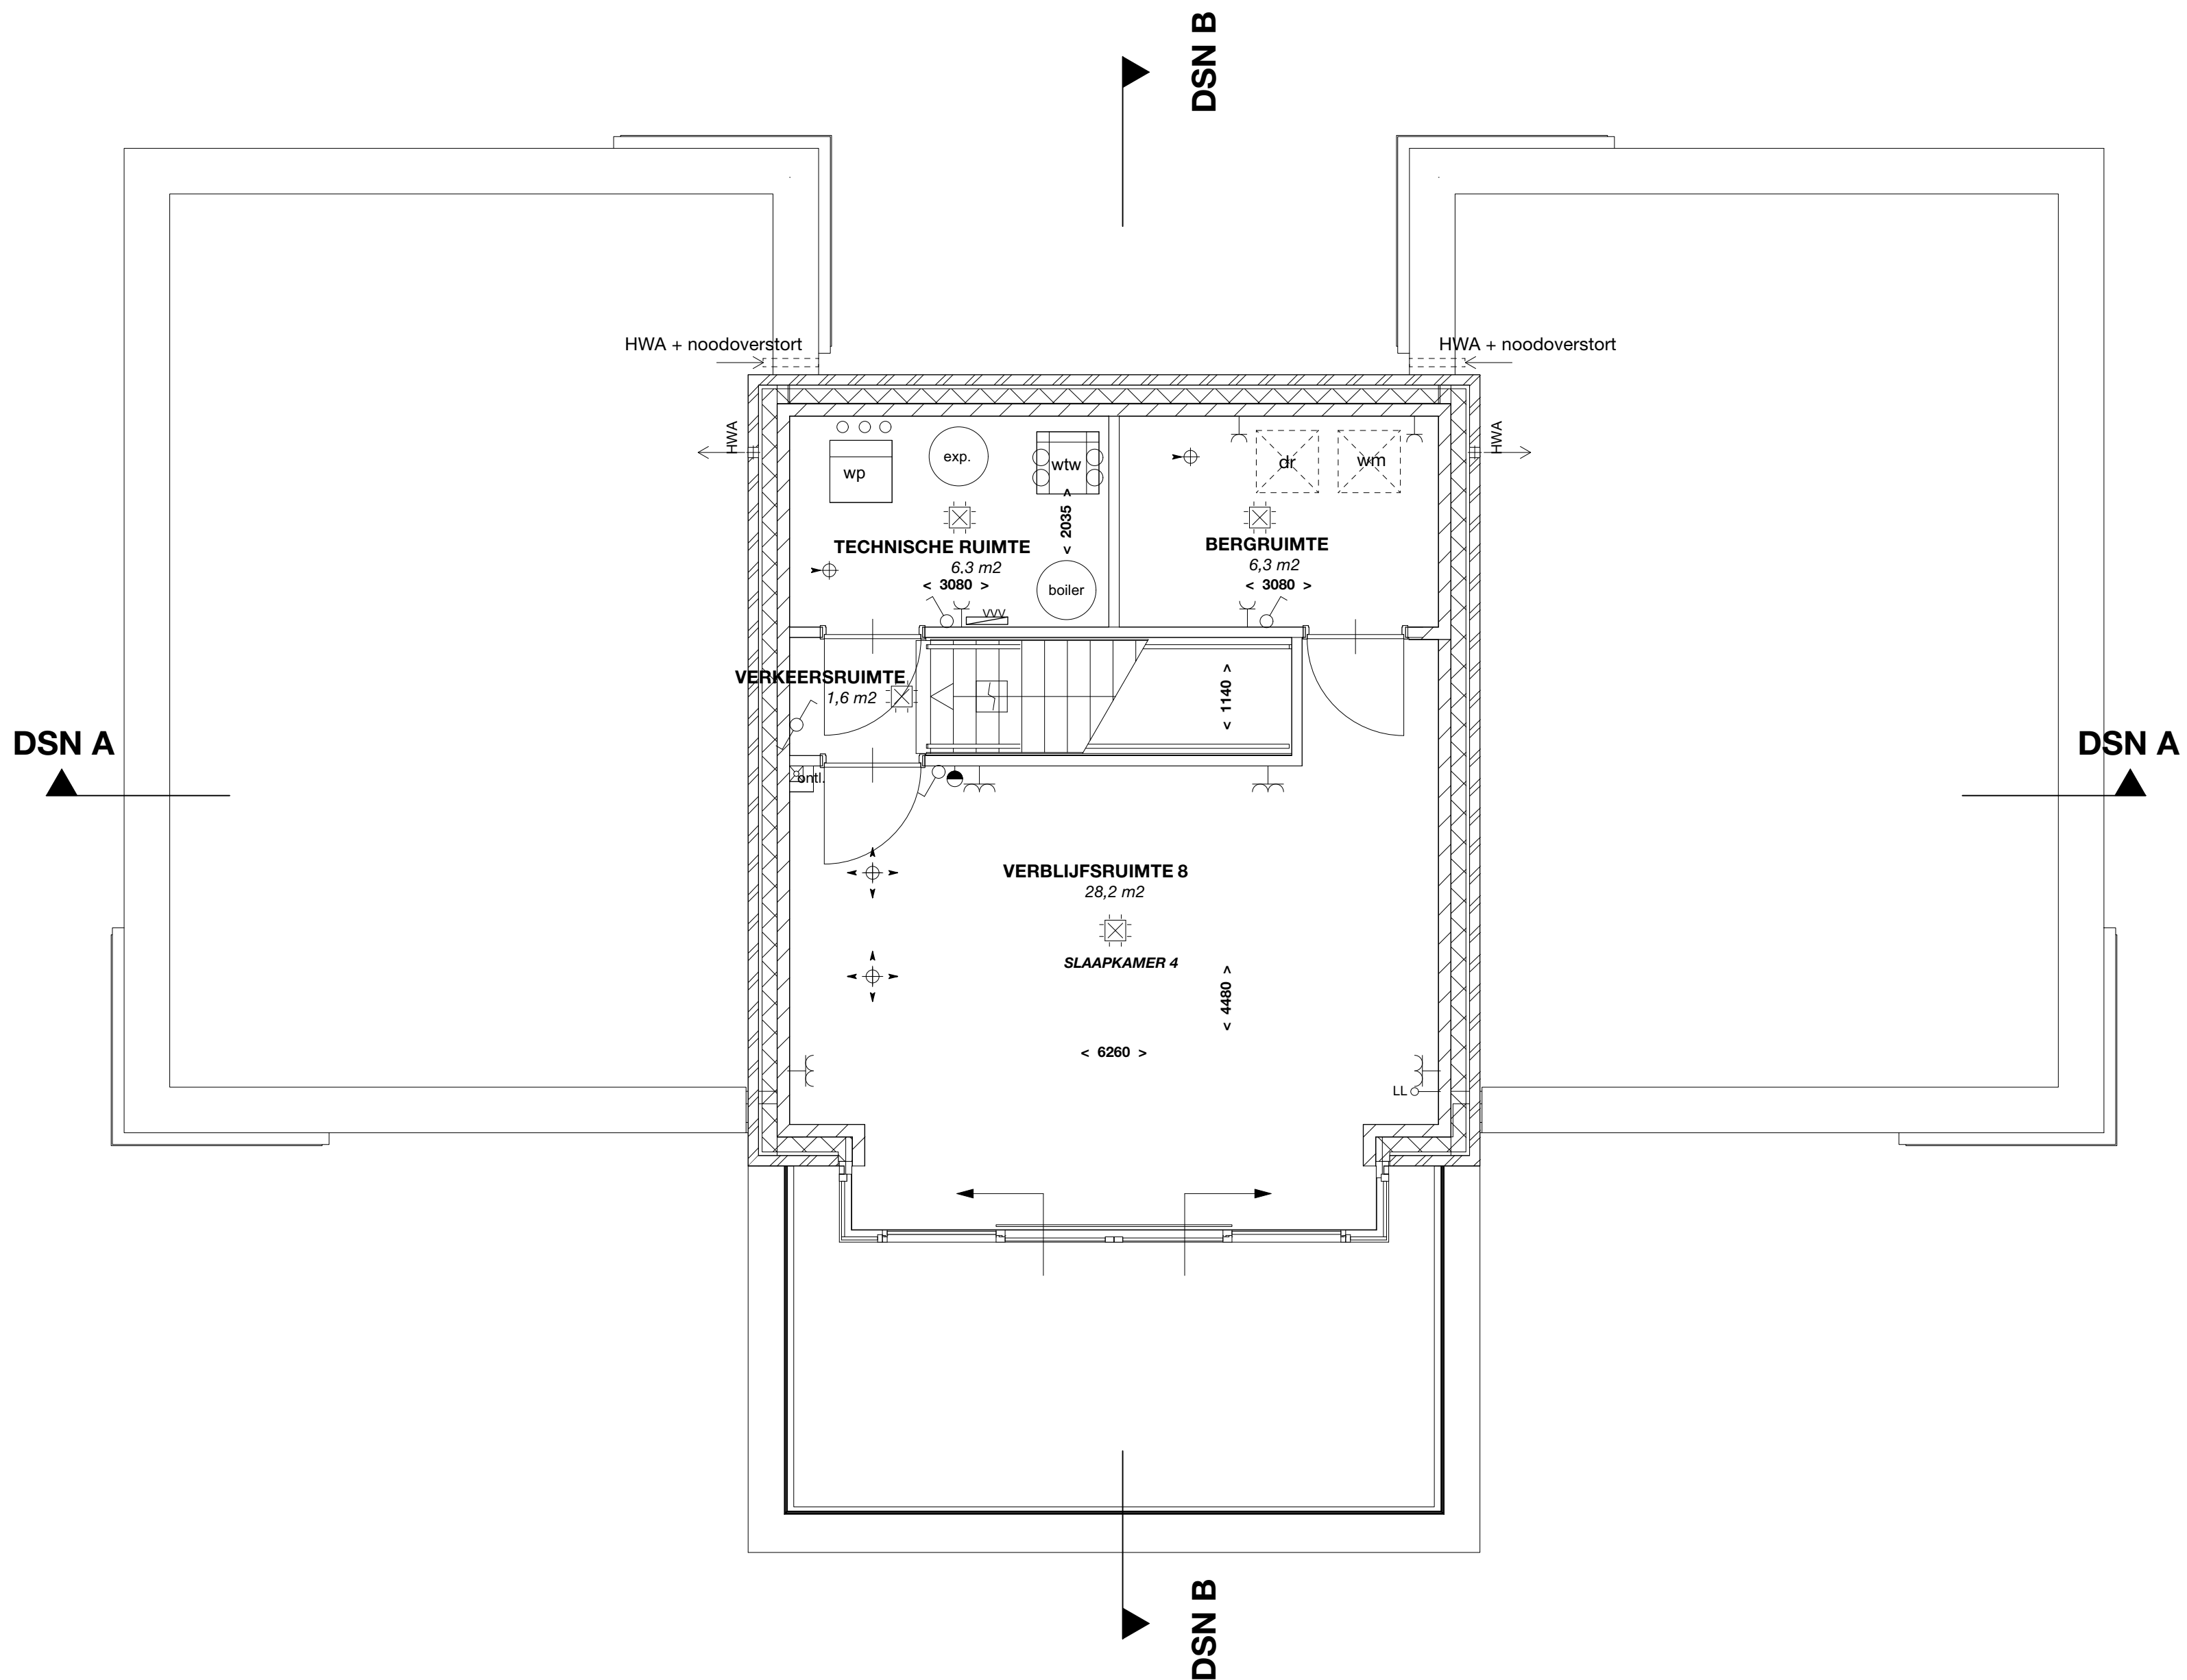


DSN A


DSN B

DSN A

DSN B

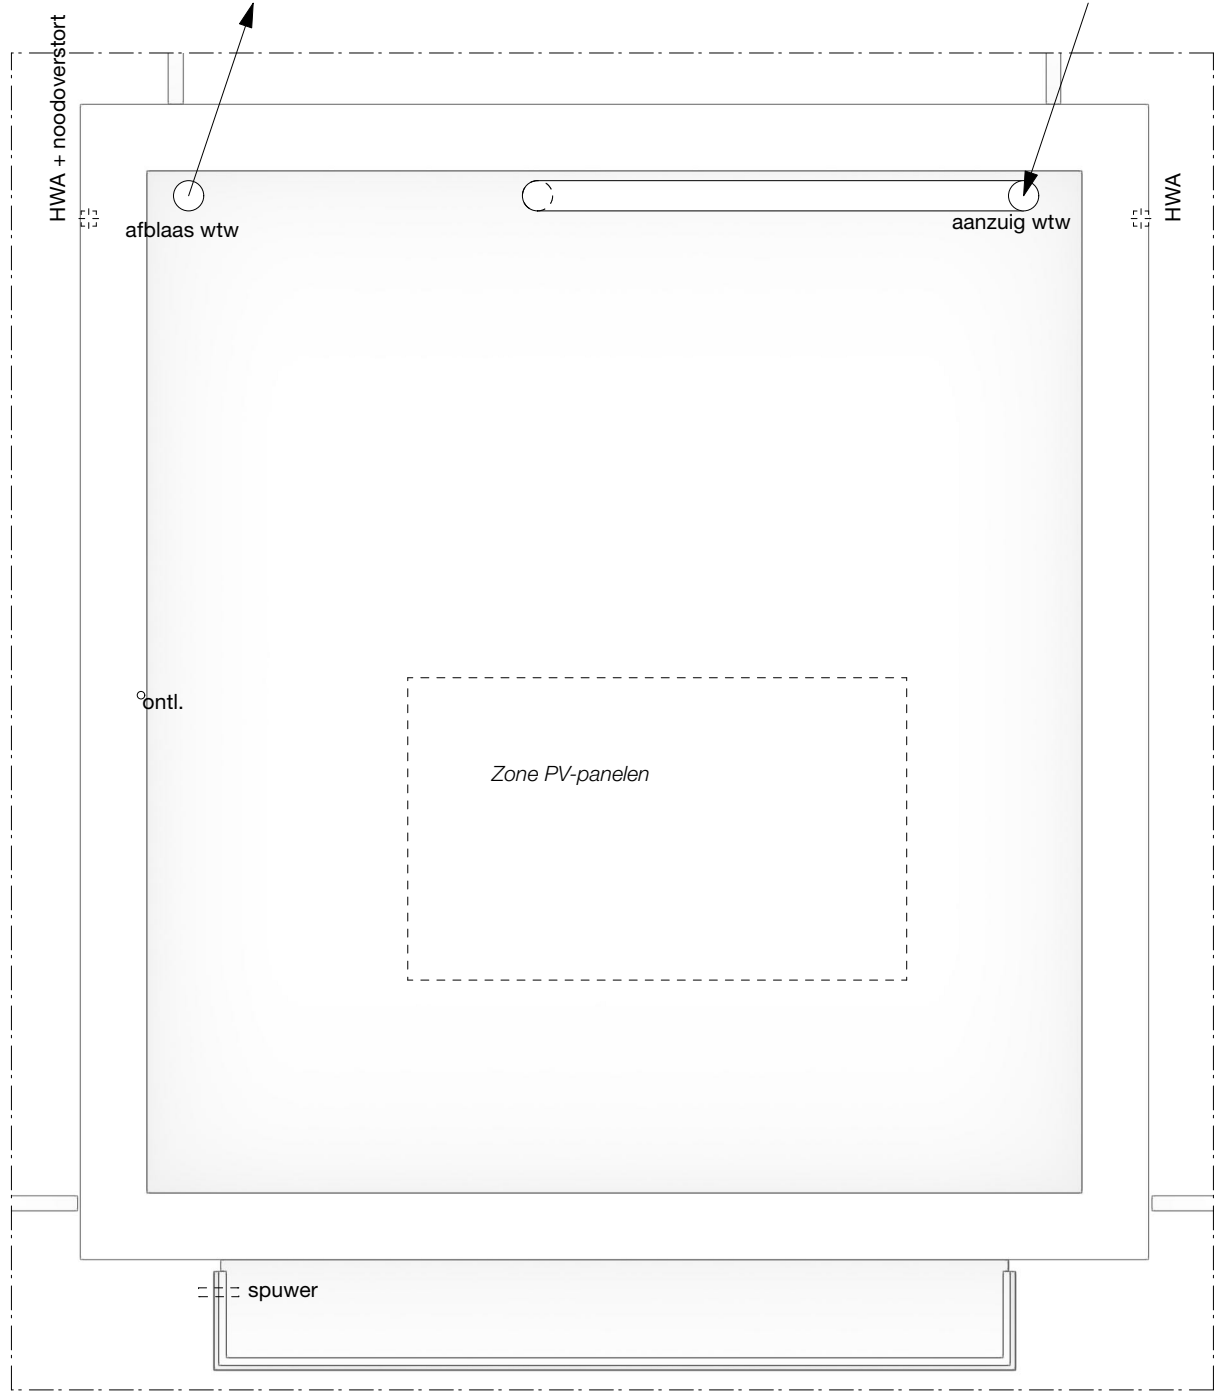

dak
schaal 1:50

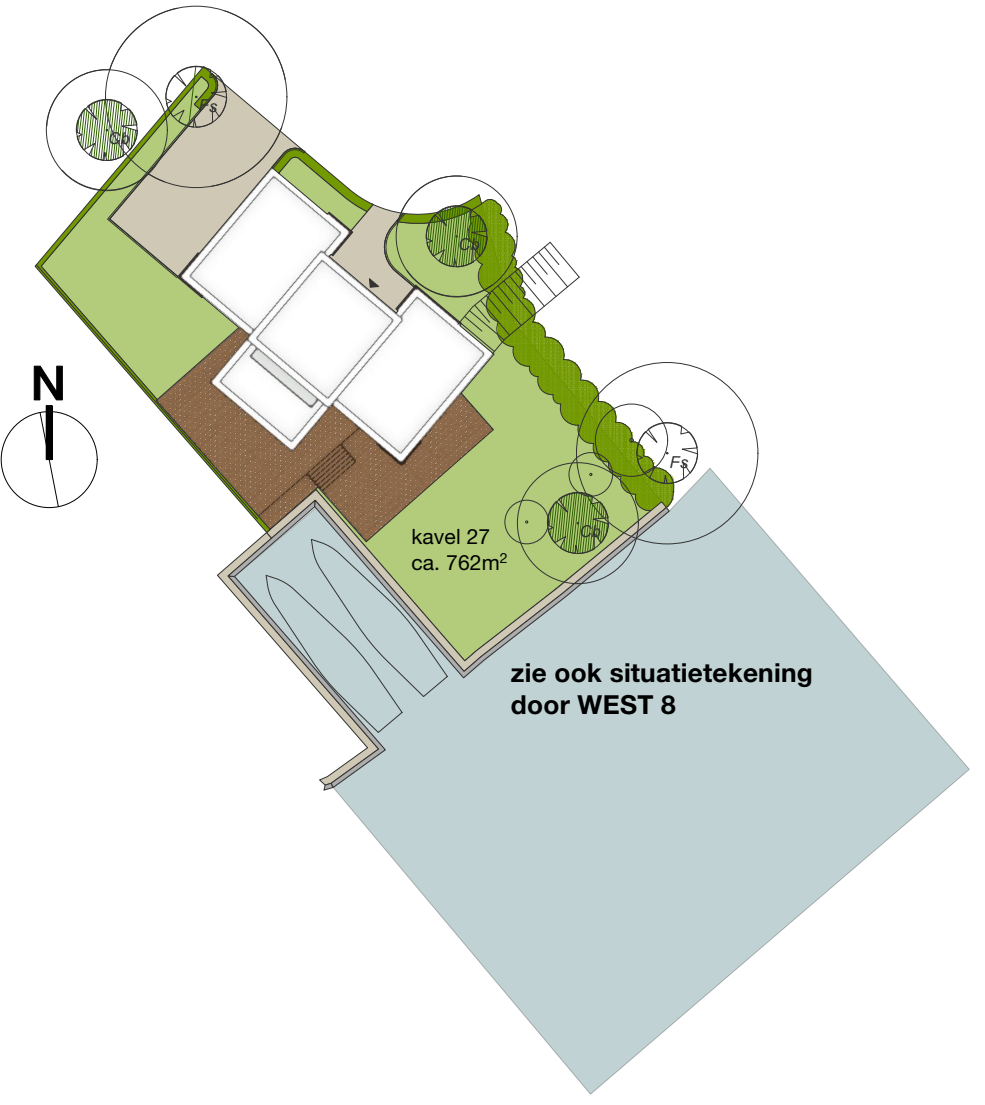

situatie
schaal 1:500

concept

RENVOOI

- positie wandcontactdozen tov vloerpel zie TO
- vloerverwarming in alle verblifsruimten en badruimten
- dakinstallaties ter indicatie. Definitieve installaties volgens opgave installateur


Kavel	= 416 m² BVO
GBD woning	= 174 m²
beginne grond	= 141 m²
2e verdieping	= 43 m²
TOTAAL	= 358 m²

opp. vloeren 102520

- De genoemde maten op de tekeningen zijn niet exact. Alle genoemde maten zijn 'circa'-maten (in millimeters), daarbij is geen rekening gehouden met enige wandafwerking. Wijzigingen ter voldoening aan (semi)overheidsvoorschriften, alsmede wijzigingen in maatvoering en materiaalkeuze die tijdens de uitvoering van het werk noodzakelijk blijken, worden nadrukkelijk voorbehouden. De op de tekening aangegeven elektrische verwarmingselementen, ventilatieventielen, lichtpunten, wandcontactdozen, schakelaars, inspectieluk, spuwens, PV panelen, installaties op het dak e.d. zijn indicatief.

SYMBOLEN: omschrijving: SYMBOLEN: omschrijving:


- De genoemde maten op de tekeningen zijn niet exact. Alle genoemde maten zijn 'circa'-maten (in millimeters), daarbij is geen rekening gehouden met enige wandafwerking. Wijzigingen ter voldoening aan (semi)overheidsvoorschriften, alsmede wijzigingen in maatvoering en materiaalkeuze die tijdens de uitvoering van het werk noodzakelijk blijken, worden nadrukkelijk voorbehouden. De op de tekening aangegeven elektrische verwarmingselementen, ventilatieventielen, lichtpunten, wandcontactdozen, schakelaars, inspectieluk, spuwens, PV panelen, installaties op het dak e.d. zijn indicatief.

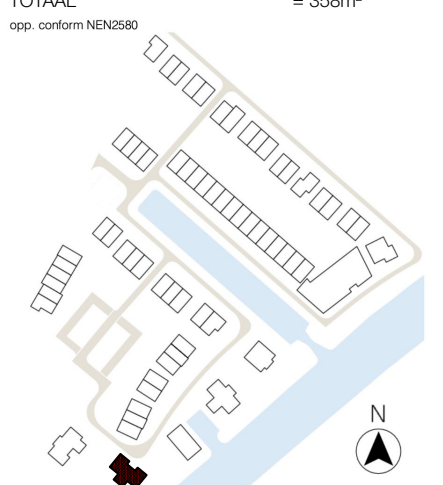


a = volgorde schakeling	elekt. radiator + aansluitpunt
enkele schakelaar	afvoer / toevoer ventilatie
wisselschakelaar	vloerverwarmingverdelers + aansluitpunt
serieschakelaar	warmtepomp
krusschakelaar	expansievat / buffervat
mech. ventilatie / bediening	WTW
enkele wandcontactdoos	omvormer tbv PV panelen
dubbele wandcontactdoos	opstelplaats boiler
peritex	opstelplaats wasmachine
plafondlichtpunt / centraaldoos	opstelplaats wasdroger
rookmelder	Coderingen:
bel / schel	atfz
belddrukker	co
thermostaat bediening + vloerverwarming	er
wandlichtpunt / buitenverlichting zonder armatuur	kk
buitenverlichting / wandlamp aansl. incl. armatuur	vm
aansluitpunt bedraad	whw
loze leiding / niet bedraad	wd
	th
	vv



gevel rechts
schaal 1:100

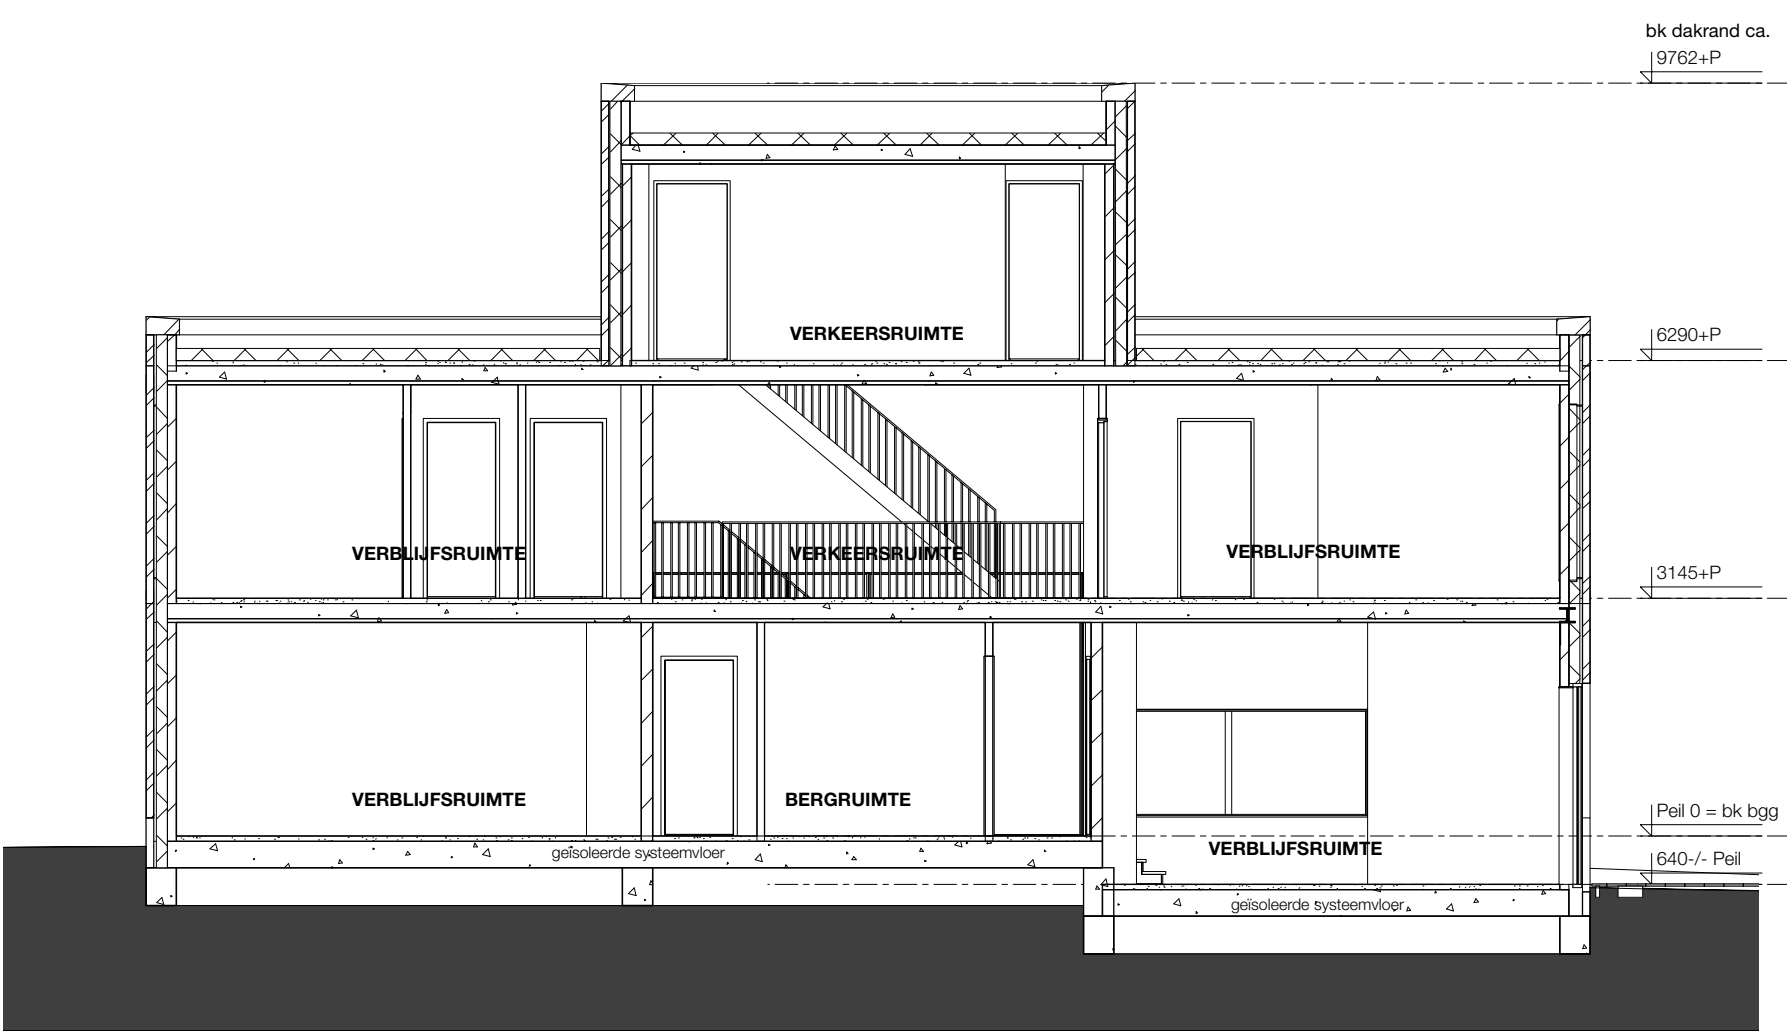

doorsnede AA
schaal 1:100

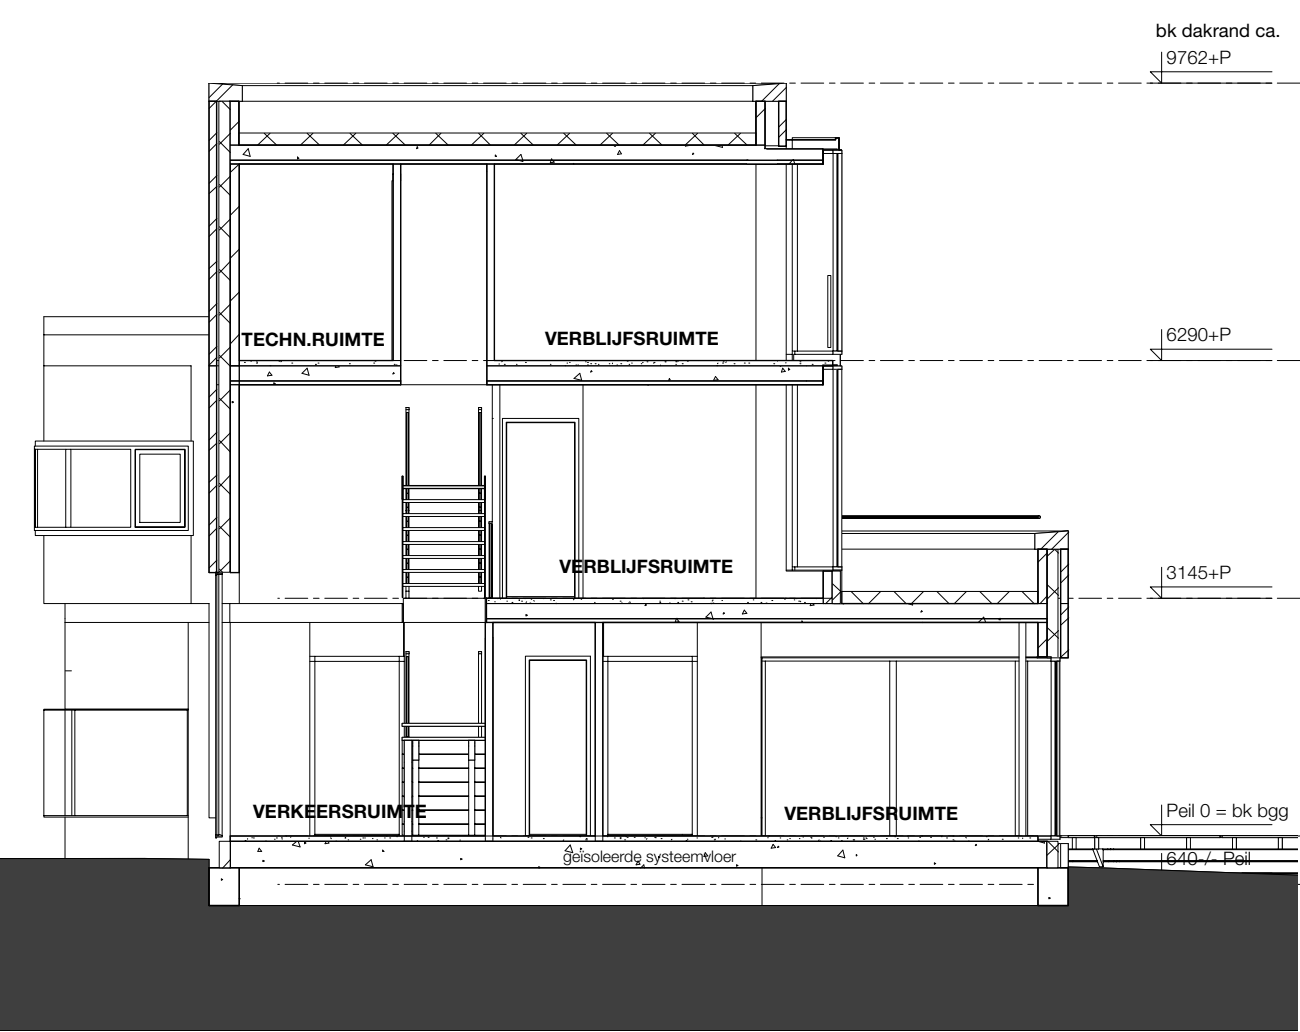

doorsnede BB
schaal 1:100

VH VLIETHAVEN LEIDSCHEM-DAM-VOORBURG	Villa	SCHAAL 1:50/100
ONTWIKKELING Vliethaven B.V.	BOUWNUMMER 27	FORMAAT 597x1051
		DATUM 02/07/21
		FASE
		BLAD
		BLADNR. 2 van 2