


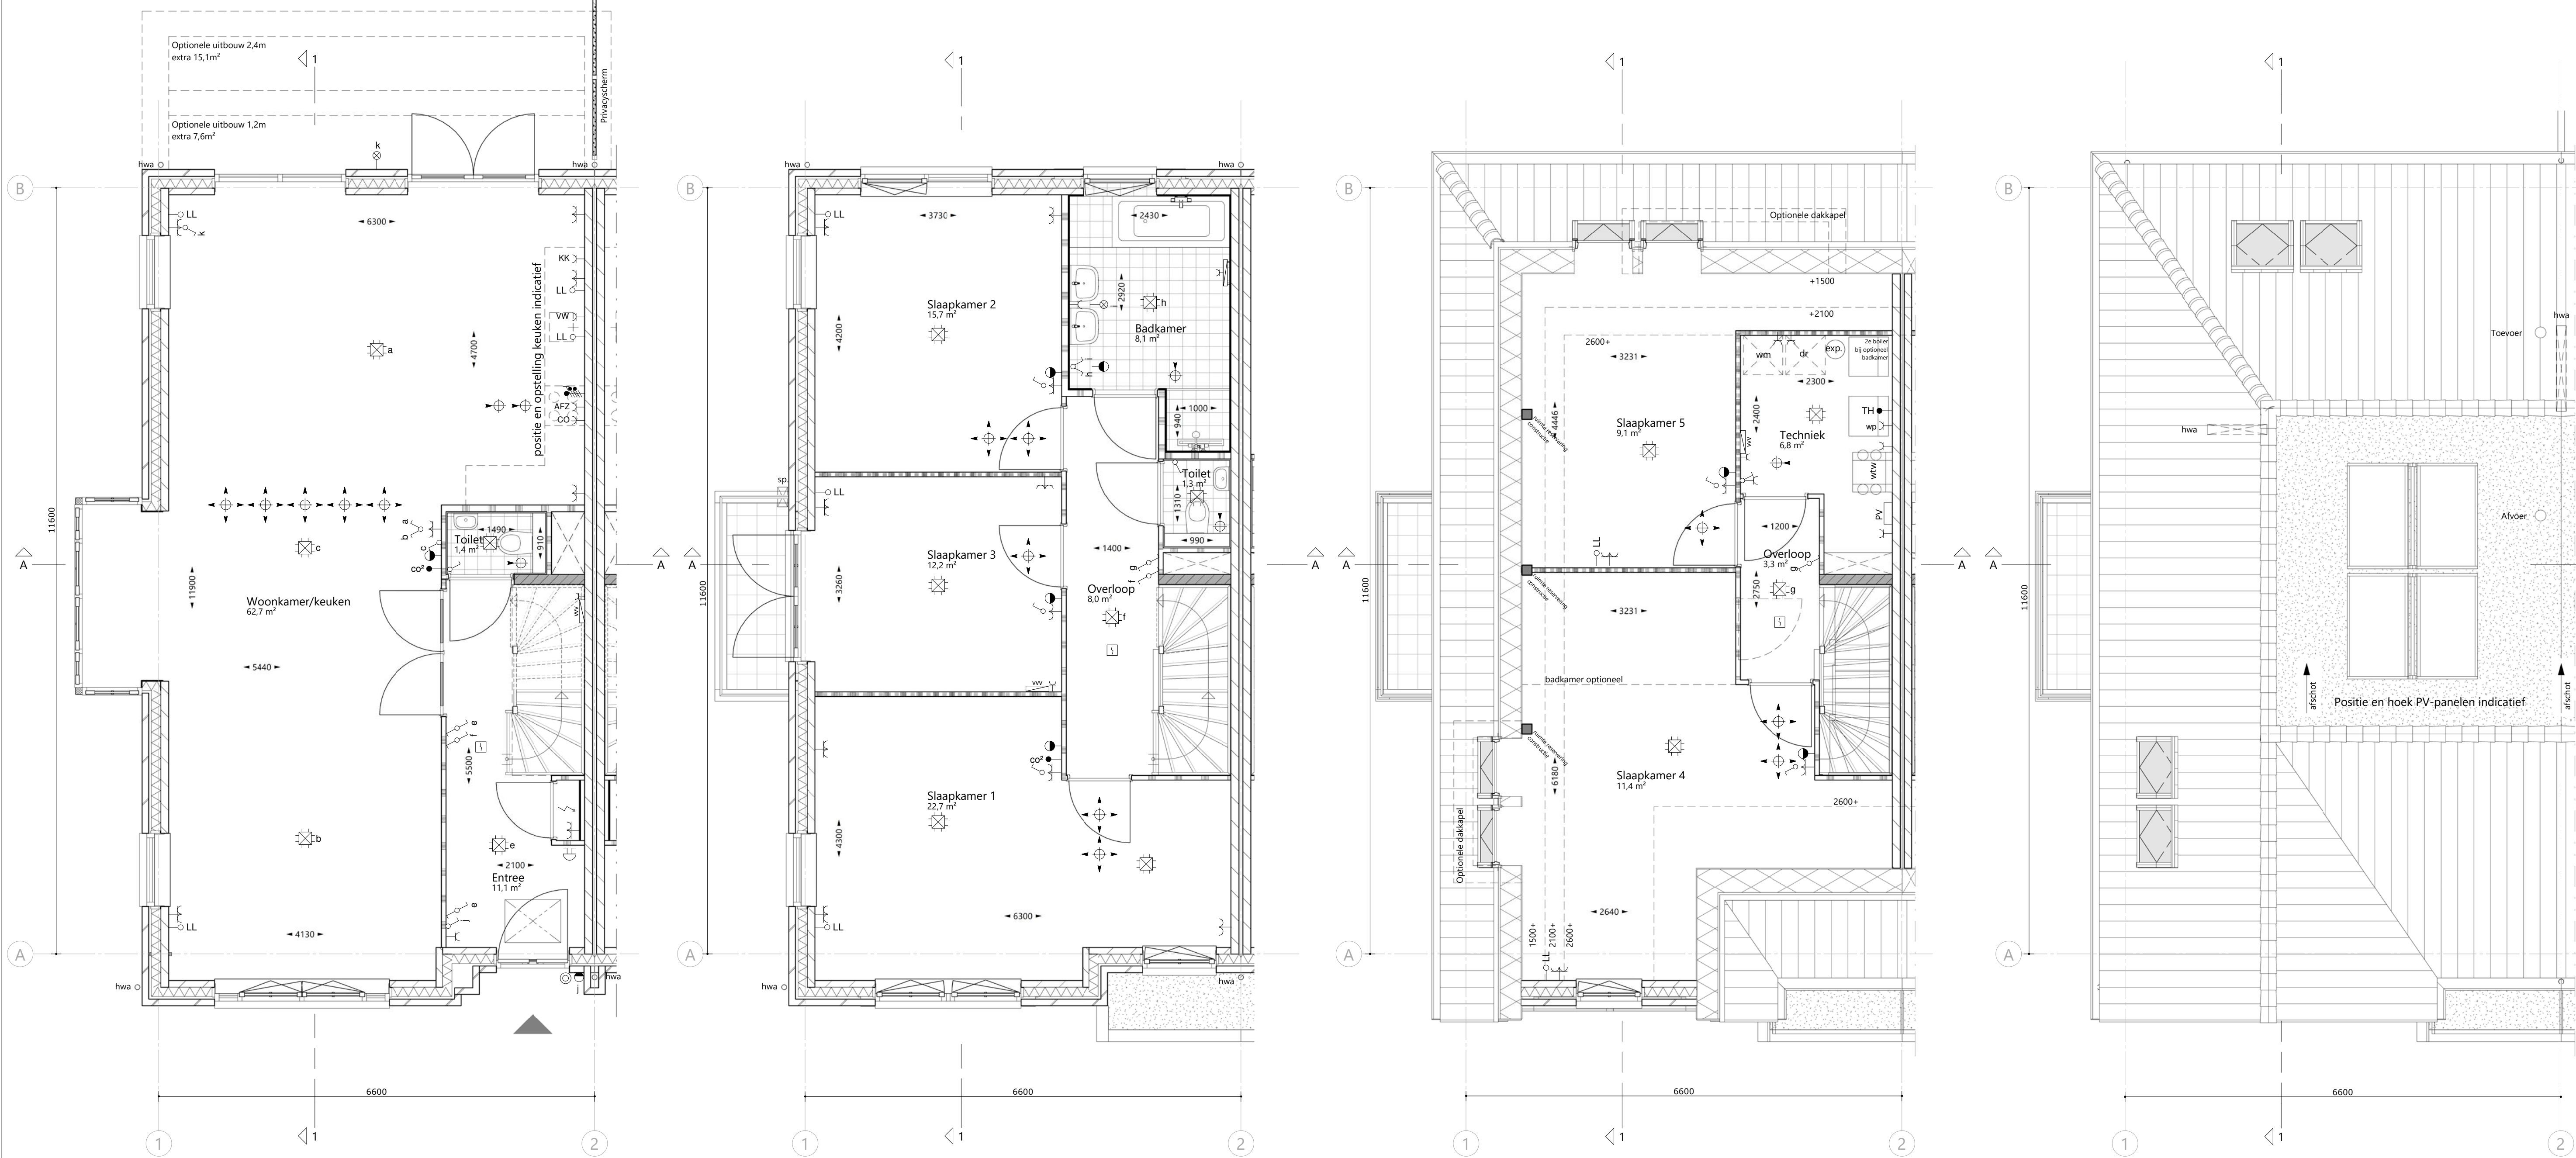


begane grond - 1 : 50 1e verdieping - 1 : 50 2e verdieping - 1 : 50 dakplan - 1 : 50

renvooi


- alle maatvoering zijn 'circa'-maten in millimeters (mm), daarbij is er geen rekening gehouden met eventuele wandafwerkingen of vloerafwerkingen.
- vermelde ruimte oppervlakten conform NEN 2580.
- wijzigingen ter voldoening aan (semi)overheidselisen en/of -voorschriften, alsmede wijzigingen in maatvoering en materiaalkeuze die tijdens de uitvoering van het werk noodzakelijk blijken, worden nadrukkelijk voorbehouden.
- alle ruimten met een thermostaat zijn voorzien van vloerverwarming.
- alle op de tekening aangegeven elektrische verwarmingselementen, ventilatieventielen, lichtpunten, wandcontactdozen, schakelaars, inspectieluiken, spuwers, PV-panelen, installaties op het dak e.d. zijn indicatief.

- schoon metselwerk
- isolatie
- kalkzandsteen
- lichte scheidswand, niet dragend
- houtskeletwand
- betonwand, stabiliteitswand
- kozijn
- tegelwerk
- hwa
- sp.
- meterkast
- warmtepomp
- expansievat / buffervat
- warmteterugwinning unit
- omvormer t.b.v. PV-panelen
- opstelplaats wasmachine
- opstelplaat droger
- vloerverwarmingverdelers + aansluitpunt
- elektr. radiator + aansluitpunt
- toevoer ventilatie
- afvoer ventilatie
- lichtarmatuur voordeur
- a = volgordeschakeling enkele schakelaar
- wisselschakelaar
- serieschakelaar
- bediening mechanische ventilatie
- enkele wandcontactdoos
- dubbele wandcontactdoos
- wandcontactdoos koelkast
- wandcontactdoos vaatwasser
- wandcontactdoos afzuigkap
- wandcontactdoos (combi)oven
- perilex aansluiting
- plafondlichtpunt / centraaldoos
- rookmelder
- bel / schel
- beldrukker
- thermostaat bediening
- wandlichtpunt / buitenverlichting zonder armatuur
- buitenverlichting / wandlamp aansl. incl. armatuur
- aansluitpunt bedraad
- loze leiding/ niet bedraad


situatie

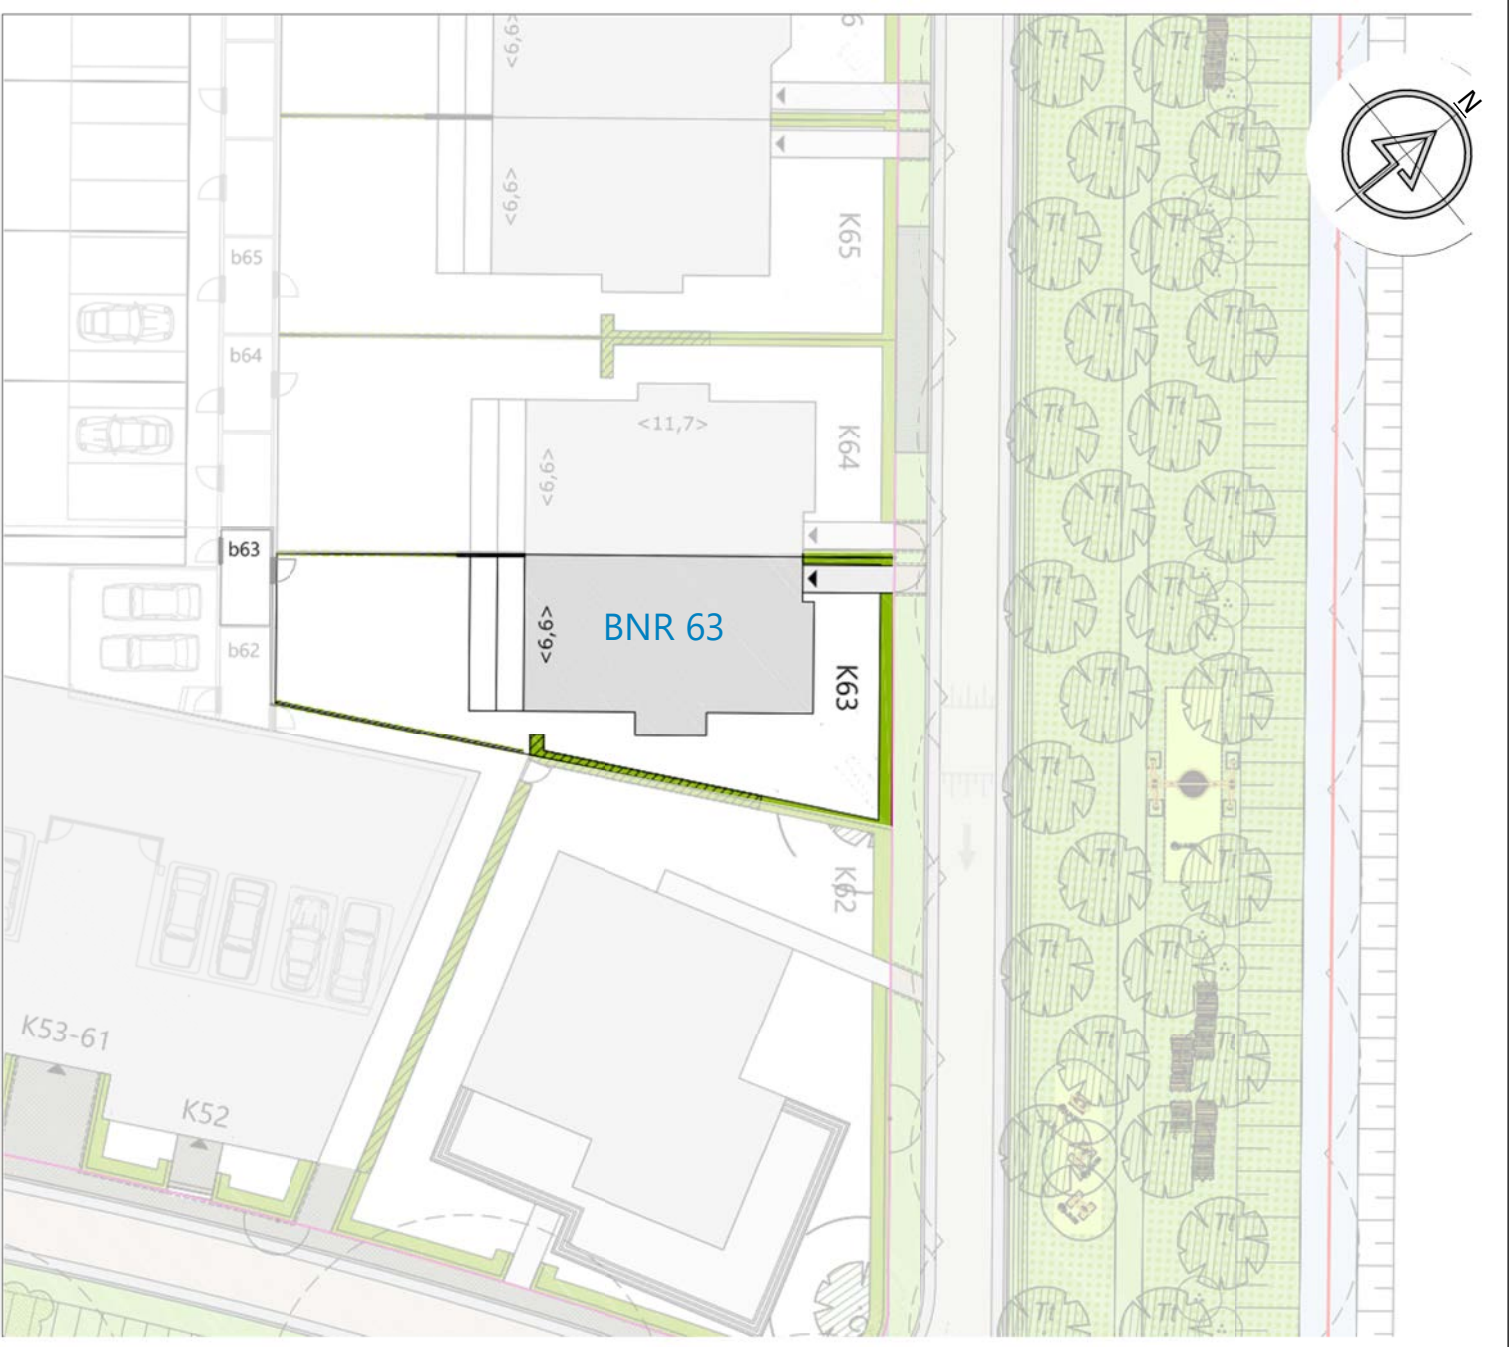

voorgevel - 1 : 100 linkergevel - 1 : 100 achtergevel - 1 : 100

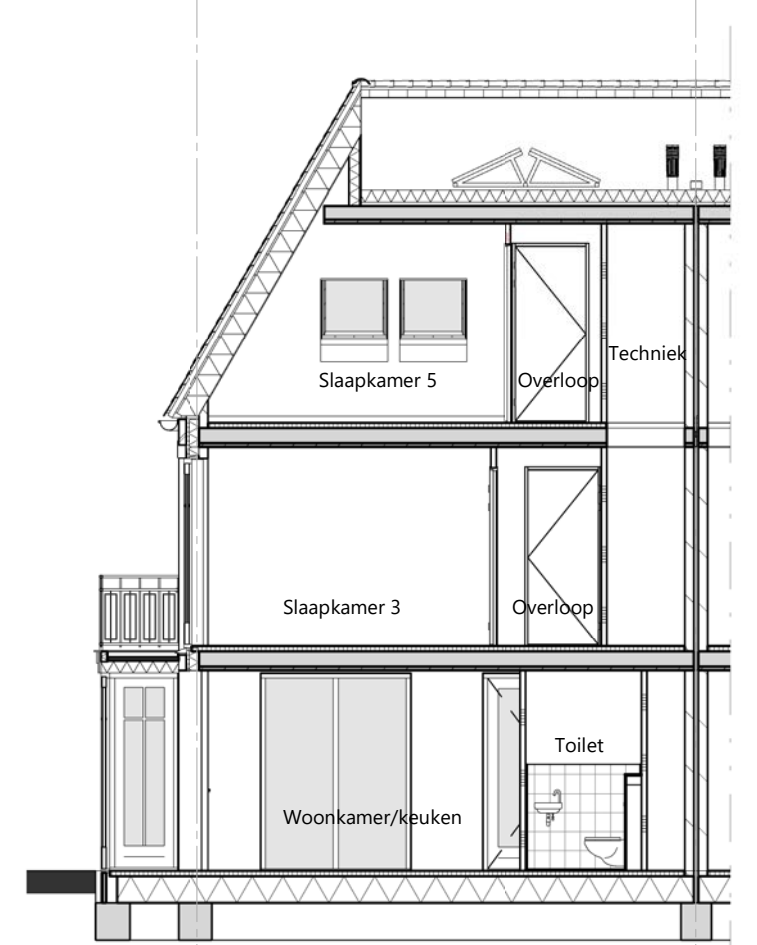

doorsnede A-A - 1 : 100

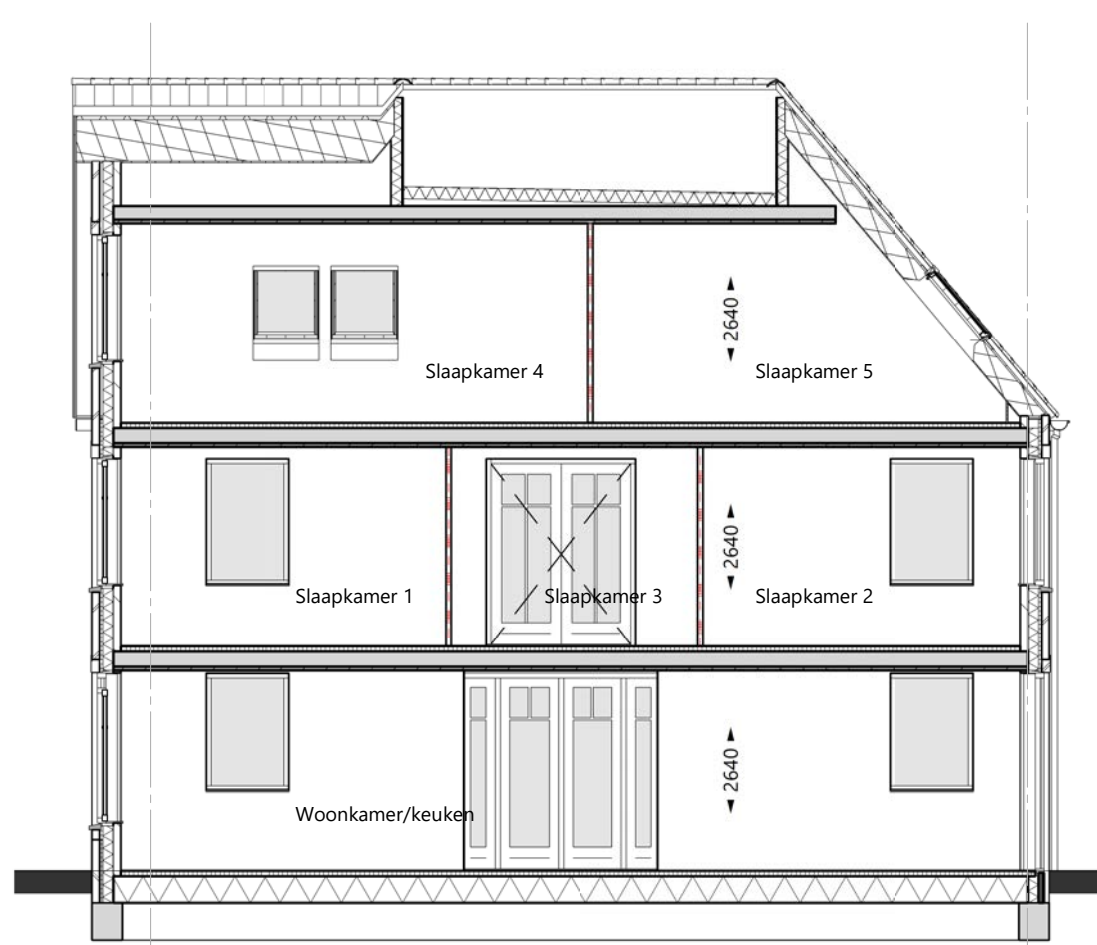

doorsnede 1-1 - 1 : 100

VH

VLIETHAVEN

LEIDSCHENDAM-VOORBURG

ONTWIKKELING

Vliethaven B.V.

Dreefwooningen

BOUWNUMMER

63

SCHAAL

FORMAAT

DATUM

1 : 50 / 1 : 100

A1+ (594x1000)

25-10-2021

FASE

BLAD

BLADNR.

Koperscontract

Basisblad

KC.63