




Optie veranda 1,2m

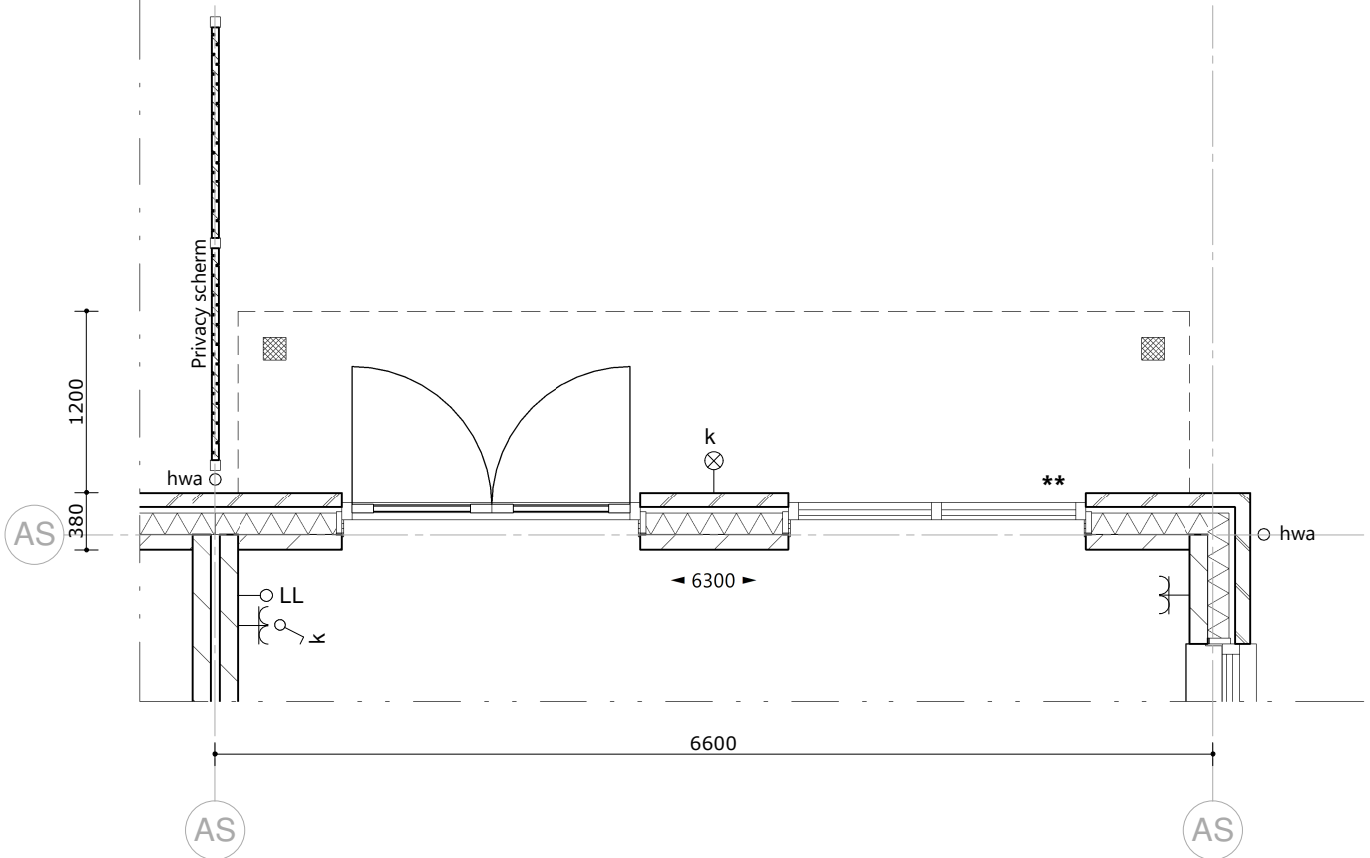


begane grond - 1 : 50

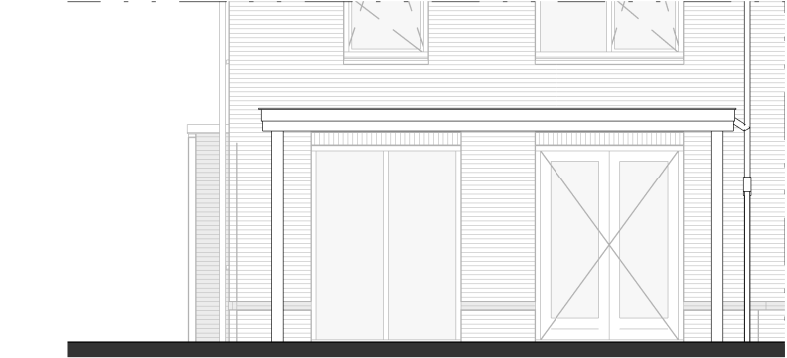


achtergevel - 1 : 100

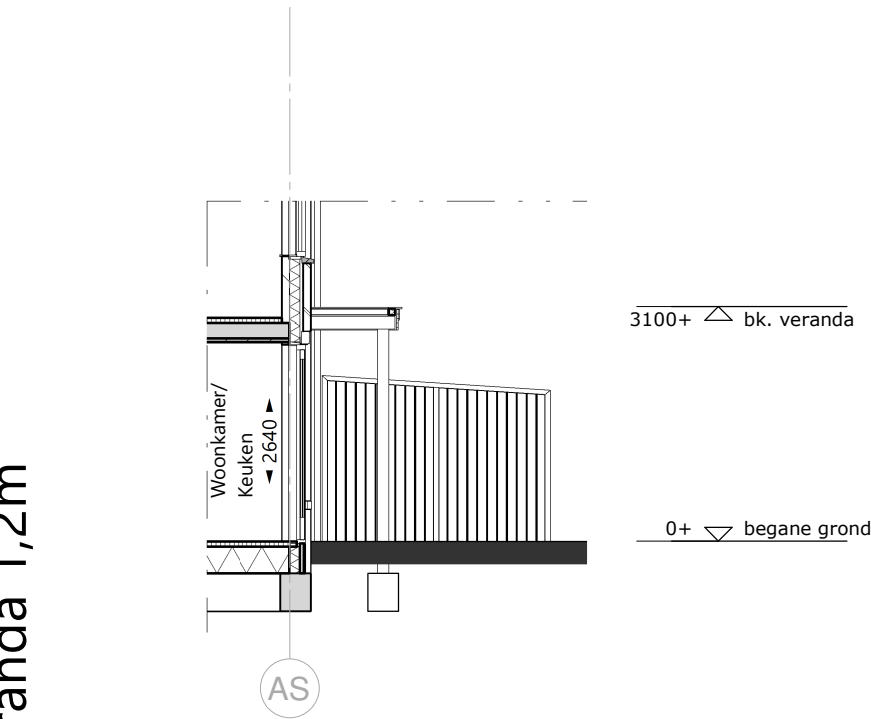


Optie uitbouw 1,2m

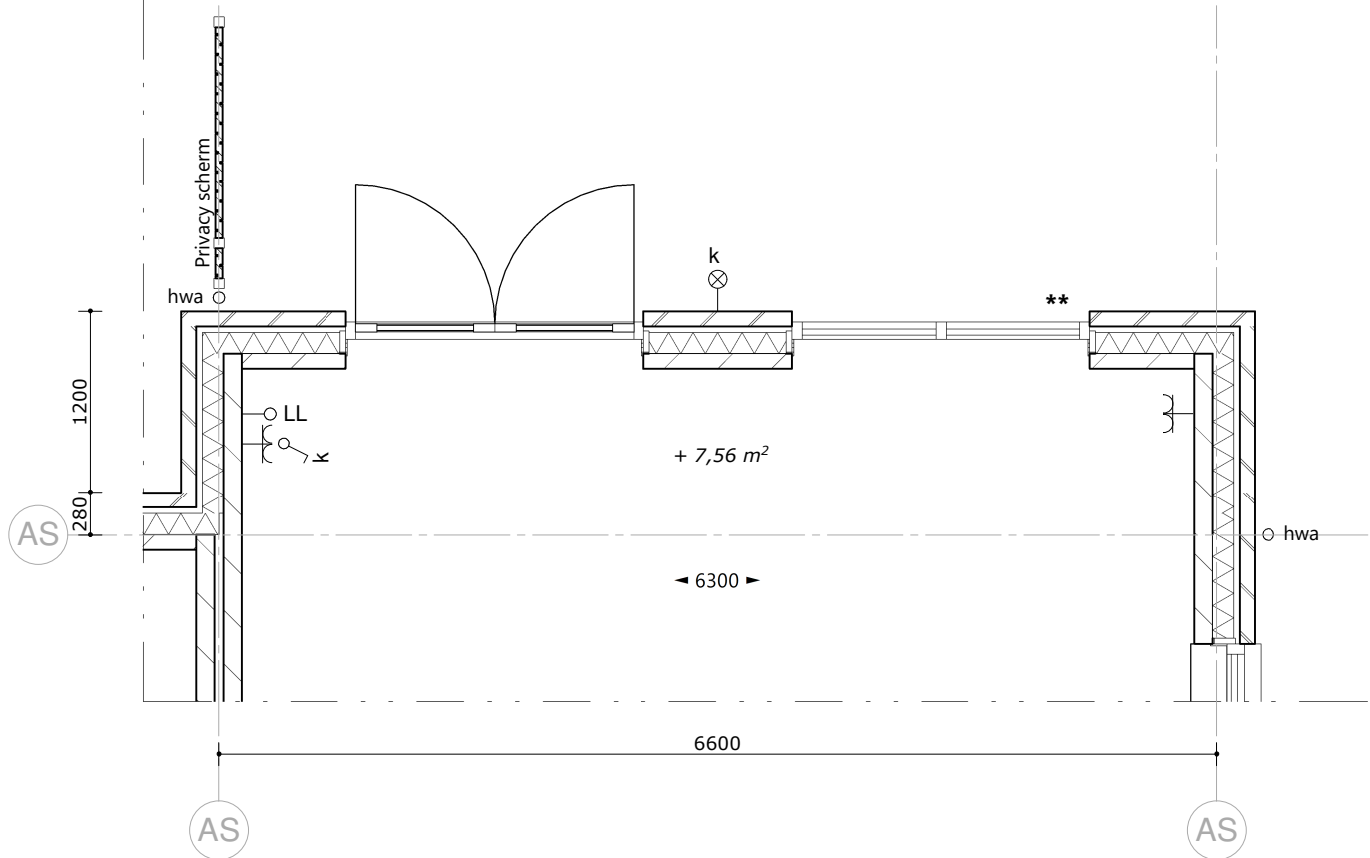


begane grond - 1 : 50

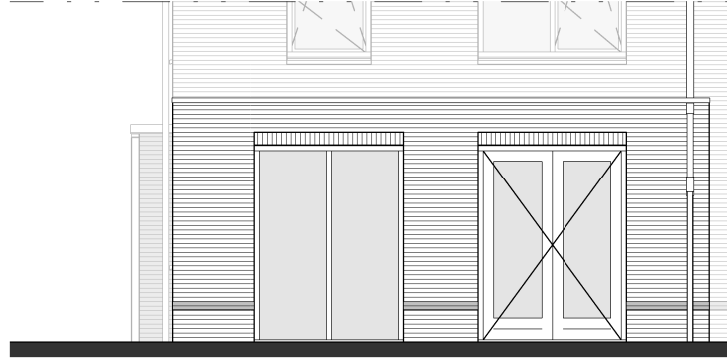

achtergevel - 1 : 100

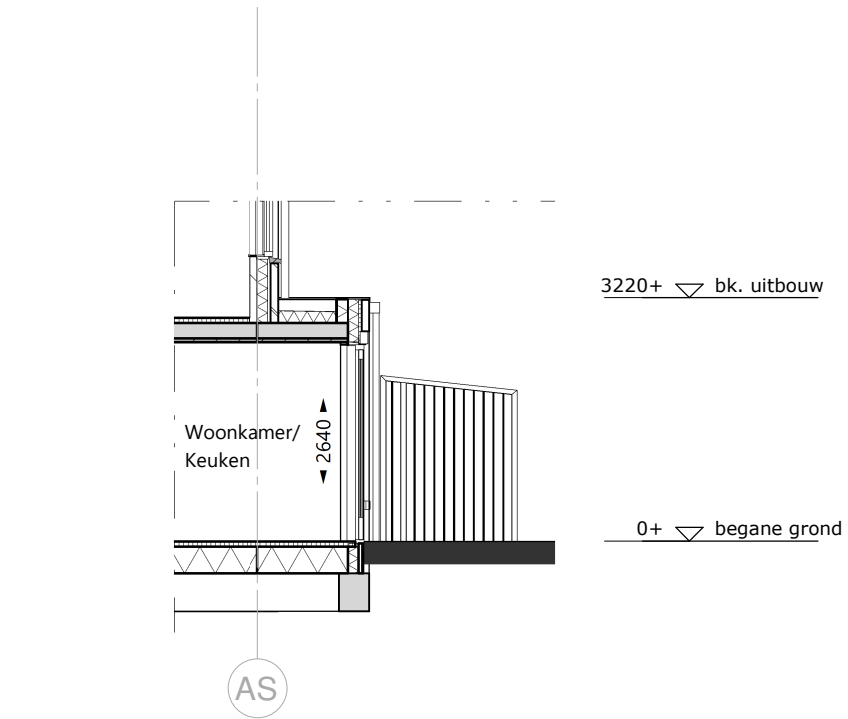


Optie uitbouw 1,2m en veranda 1,2m

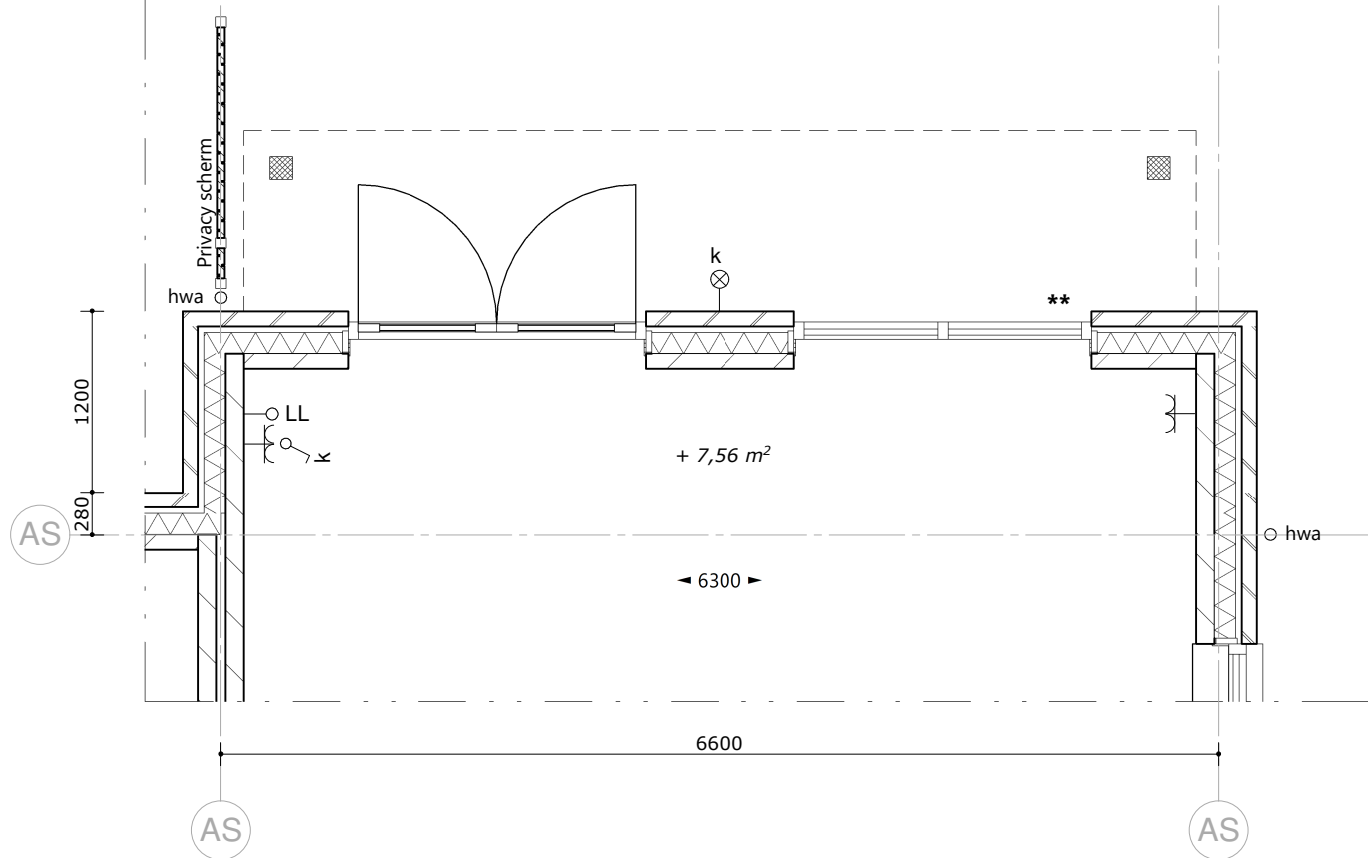


begane grond - 1 : 50




achtergevel - 1 : 100

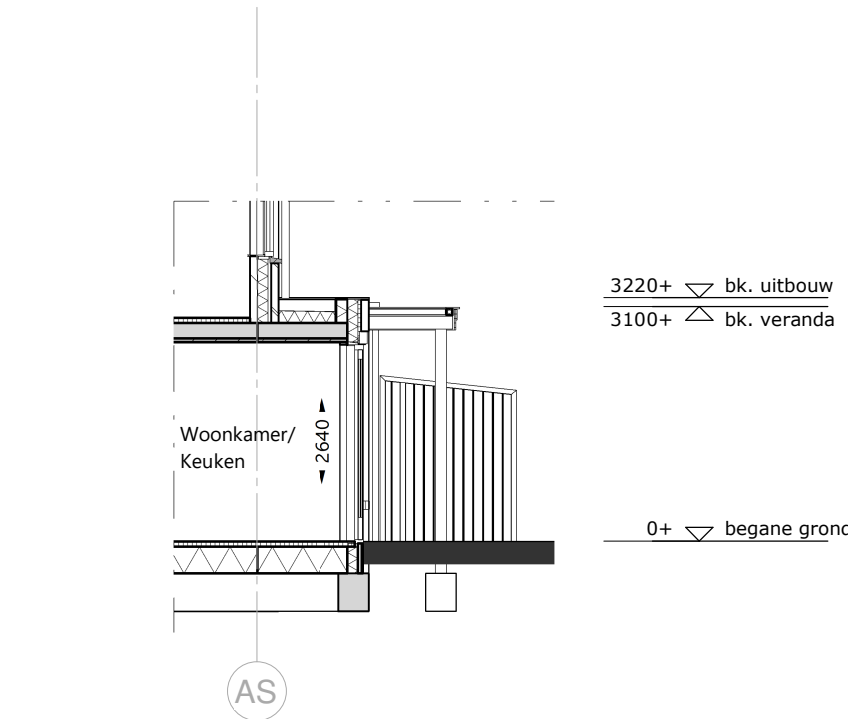


Optie uitbouw 2,4m

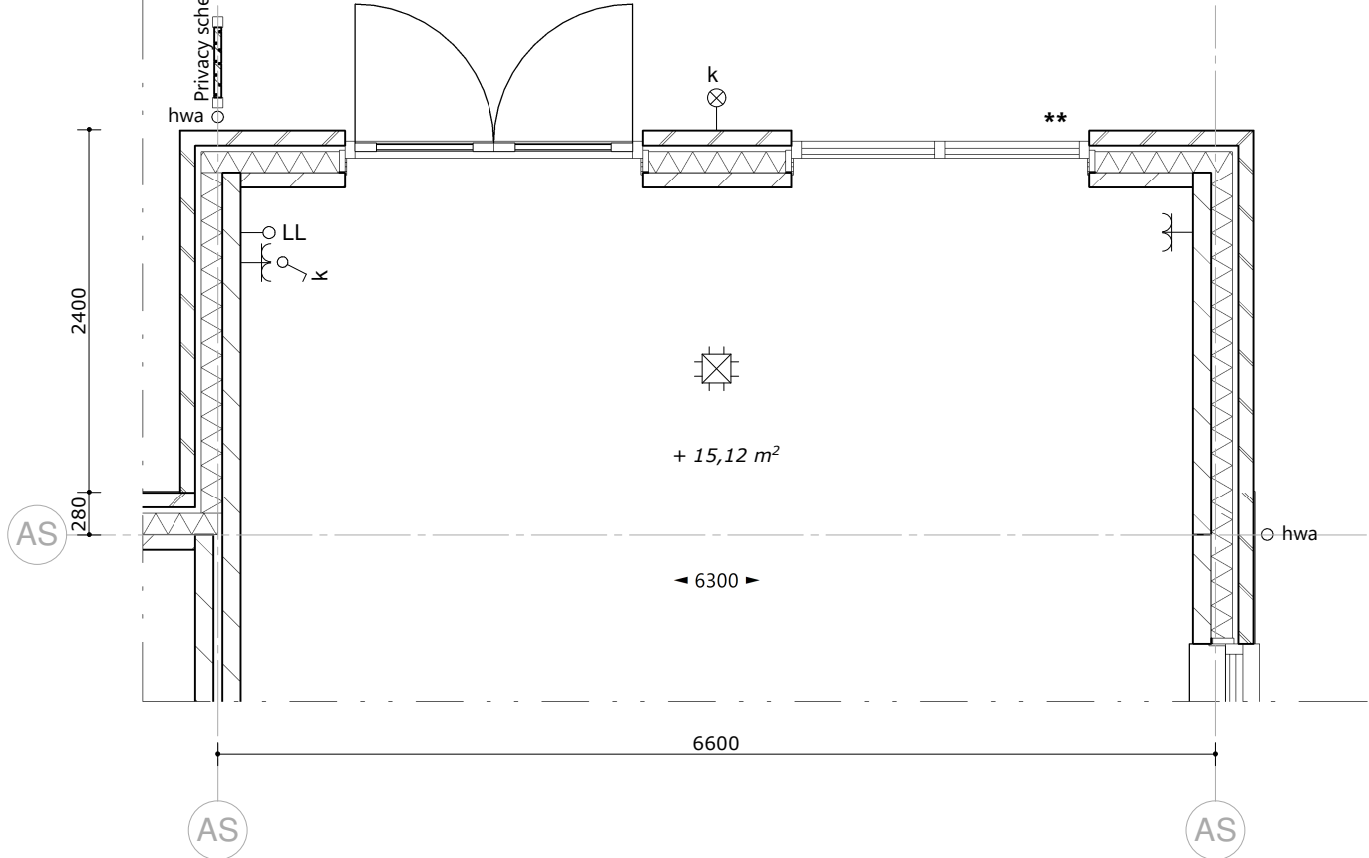

begane grond - 1 : 50

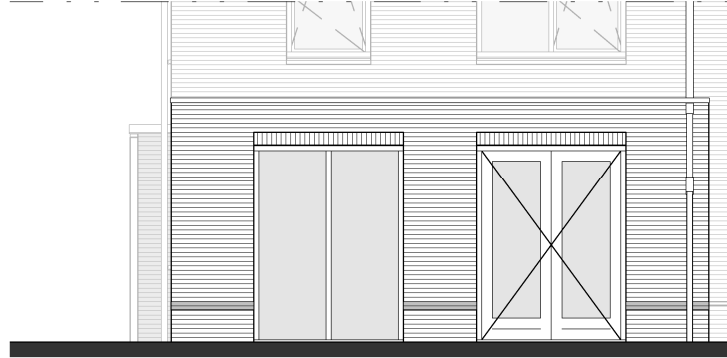

achtergevel - 1 : 100

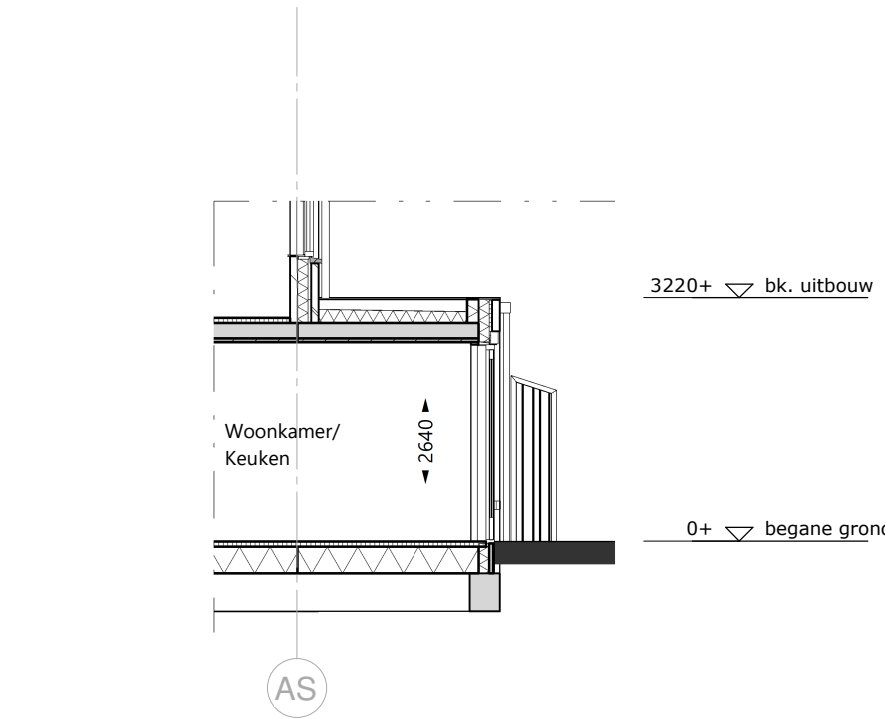


N.B. opbouw en materialisatie gevels van de opties conform basis woning, getoond is een voorbeeld.  
\* voor deze bouwnummers is een gespiegelde versie van de getekende opties van toepassing

## renvooi


- alle maatvoering zijn 'circa'-maten in millimeters (mm), daarbij is er geen rekening gehouden met eventuele wandafwerkingen of vloerafwerkingen.
- vermelde ruimte oppervlakten conform NEN 2580.
- wijzigingen ter voldoening aan (semi)overheidseisen en/of -voorschriften, alsmede wijzigingen in maatvoering en materiaalkeuze die tijdens de uitvoering van het werk noodzakelijk blijken, worden nadrukkelijk voorbehouden.
- alle ruimten met een thermostaat zijn voorzien van vloerverwarming.
- alle op de tekening aangegeven elektrische verwarmingselementen, ventilatieventielen, lichtpunten, wandcontactdozen, schakelaars, inspectieluiken, spuwvers, PV-panelen, installaties op het dak e.d. zijn indicatief.

|  |                                        |  |                                                    |
|--|----------------------------------------|--|----------------------------------------------------|
|  | schoon metselwerk                      |  | a = volgordeschakeling enkele schakelaar           |
|  | isolatie                               |  | wisselschakelaar                                   |
|  | kalkzandsteen                          |  | serieschakelaar                                    |
|  | lichte scheidingwand, niet dragend     |  | bediening mechanische ventilatie                   |
|  | houtskeletwand                         |  | enkele wandcontactdoos                             |
|  | betonwand, stabiliteitswand            |  | dubbele wandcontactdoos                            |
|  | kozijn                                 |  | wandcontactdoos koelkast                           |
|  | tegelwerk                              |  | wandcontactdoos vaatwasser                         |
|  | inspectieluik                          |  | wandcontactdoos afzuigkap                          |
|  | hwa                                    |  | wandcontactdoos (combi)oven                        |
|  | sp.                                    |  | perilex aansluiting                                |
|  | meterkast                              |  | plafondlichtpunt / centraaldoos                    |
|  | expansievat / buffervat                |  | rookmelder                                         |
|  | warmteterugwinning unit                |  | bel / schel                                        |
|  | omvormer t.b.v. PV-panelen             |  | beldrukker                                         |
|  | opstelplaats wasmachine                |  | thermostaat bediening                              |
|  | opstelplaat droger                     |  | wandlichtpunt / buitenverlichting zonder armatuur  |
|  | vloerverwarmingverdeler + aansluitpunt |  | buitenverlichting / wandlamp aansl. incl. armatuur |
|  | toevoer ventilatie                     |  | aansluitpunt bedraad                               |
|  | afvoer ventilatie                      |  | loze leiding/ niet bedraad                         |
|  | lichtarmatuur voordeur                 |  |                                                    |


|                                                                               |                                                            |                                                                                               |
|-------------------------------------------------------------------------------|------------------------------------------------------------|-----------------------------------------------------------------------------------------------|
| <div><div>VH</div><div>VLIETHAVEN</div><div>LEIDSCHENDAM-VOORBURG</div></div> | <div>Opties</div> <div>VAN TOEPASSING OP BOUWNUMMERS</div> | <div>SCHAAL1 : 50 / 1 : 100</div> <div>FORMAATA2+ (420x1000)</div> <div>DATUM25-10-2021</div> |
|                                                                               |                                                            | <div>FASEKoperscontract</div>                                                                 |
| <div>ONTWIKKELING</div> <div>Vliethaven B.V.</div>                            | <div>63*, 64, 70*, 72, 75*, 76</div>                       | <div>BLADOpties - beukmaat 6600mm</div> <div>BLADNR.KC.K5</div>                               |

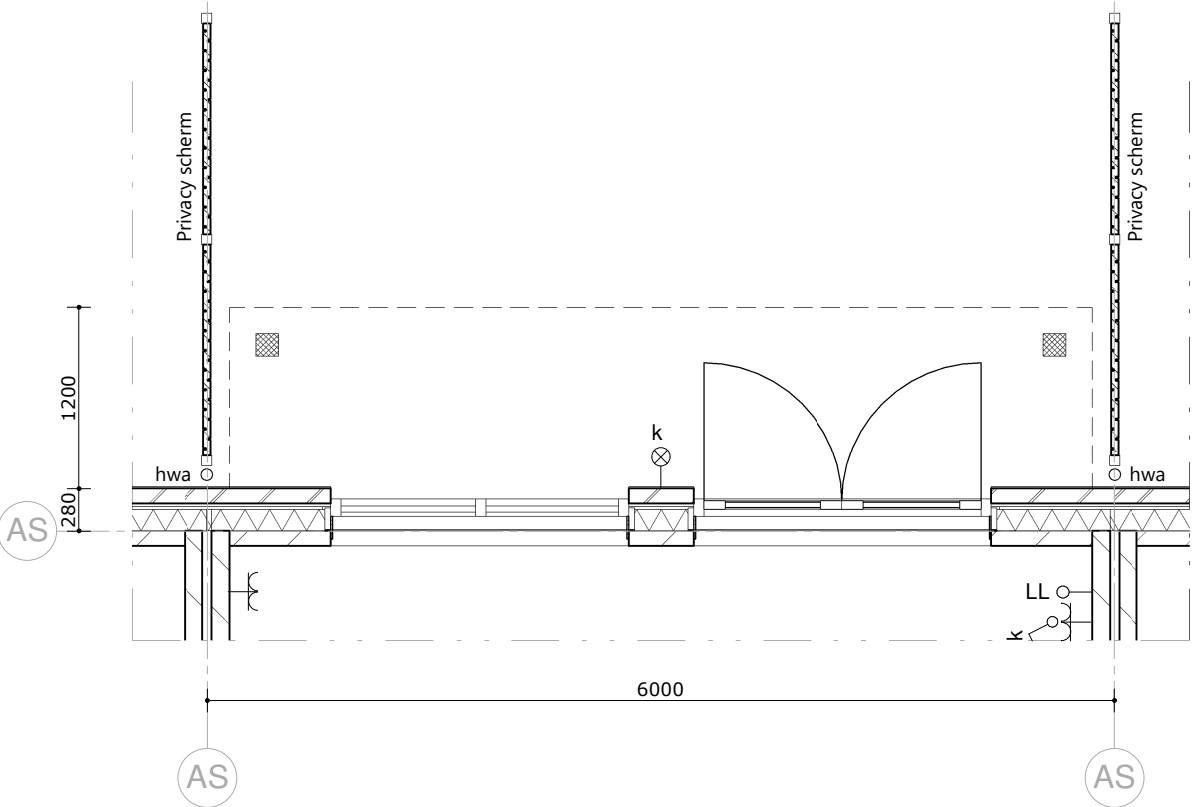


begane grond - 1 : 50

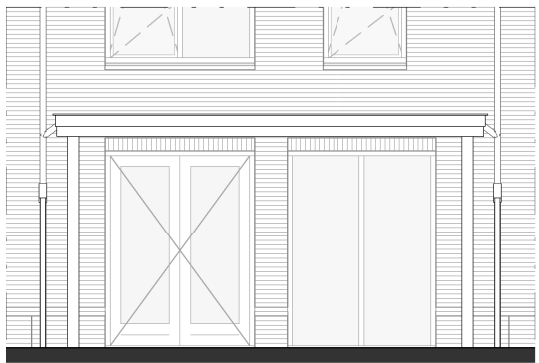

achtergevel - 1 : 100

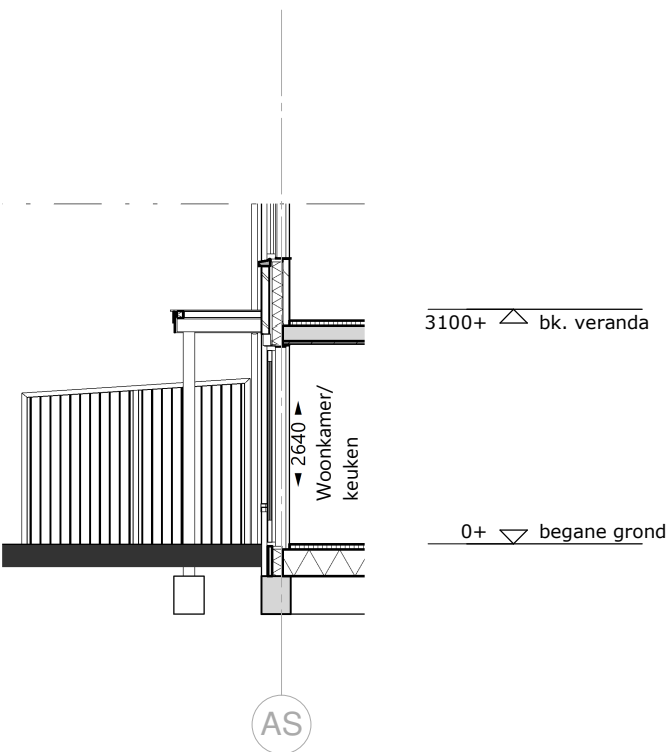


doorsnede 1-1 - 1 : 100

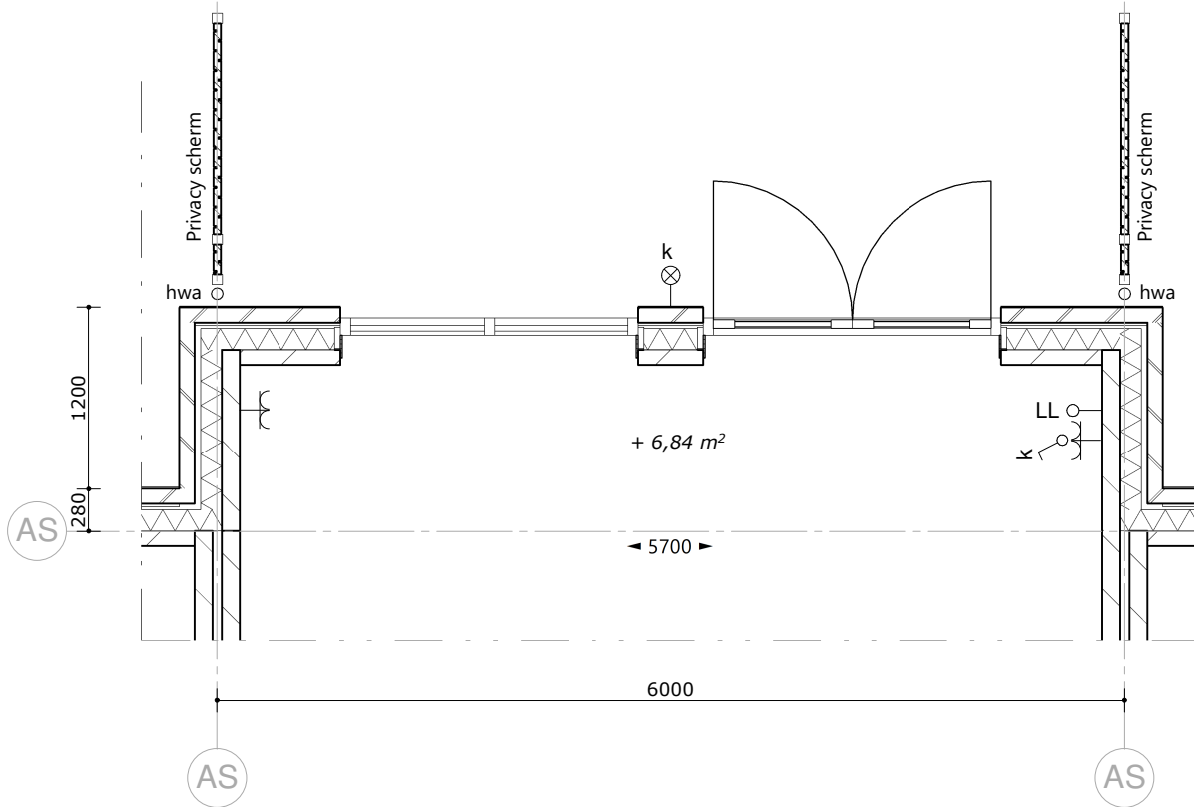


begane grond - 1 : 50



achtergevel - 1 : 100

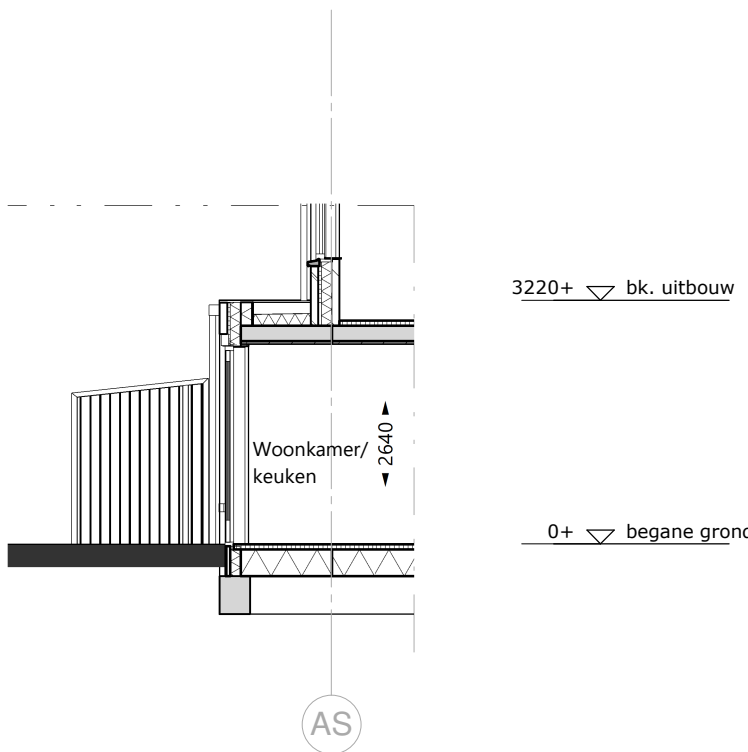


doorsnede 1-1 - 1 : 100

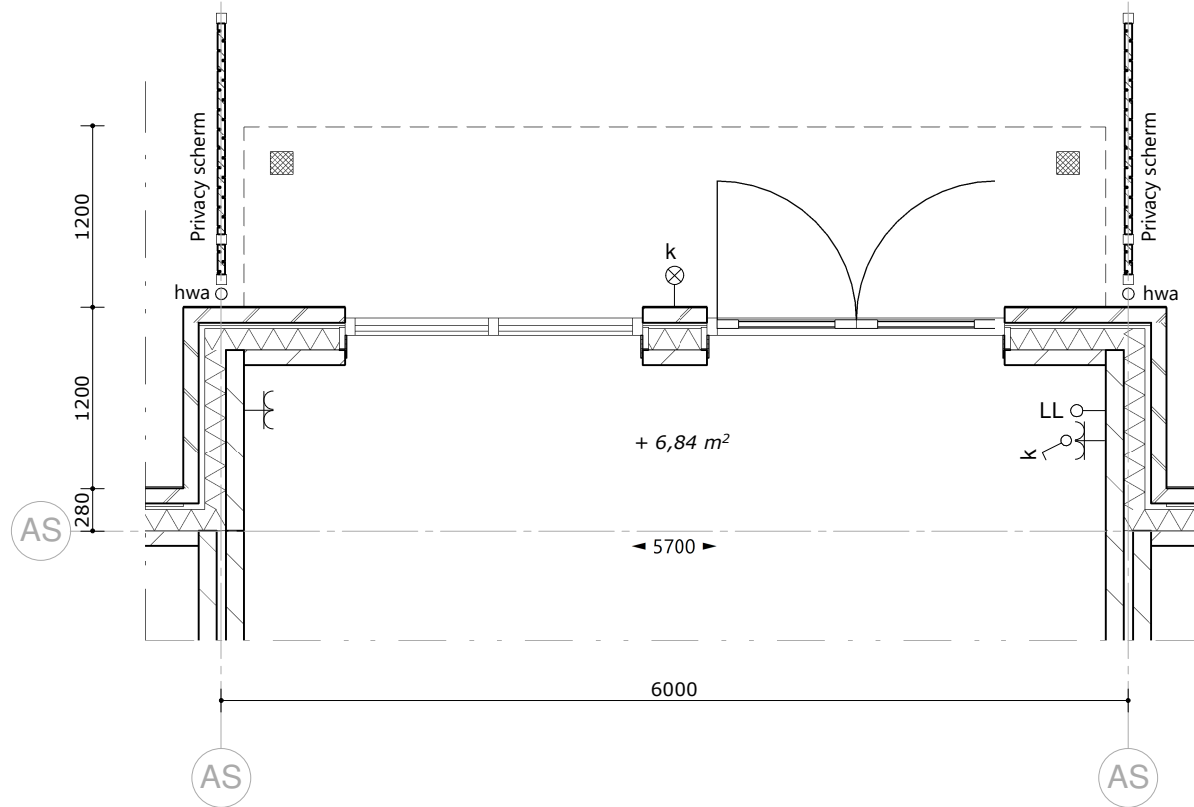


begane grond - 1 : 50




achtergevel - 1 : 100

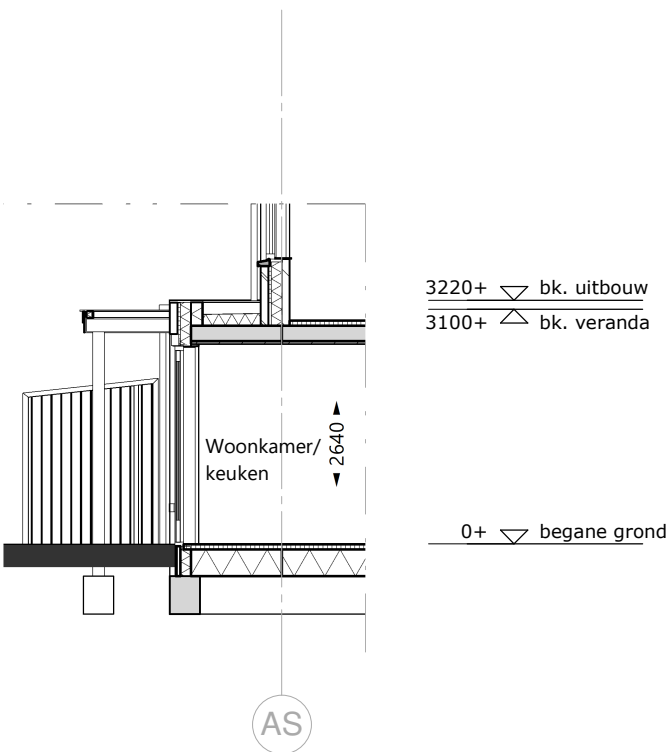


doorsnede 1-1 - 1 : 100

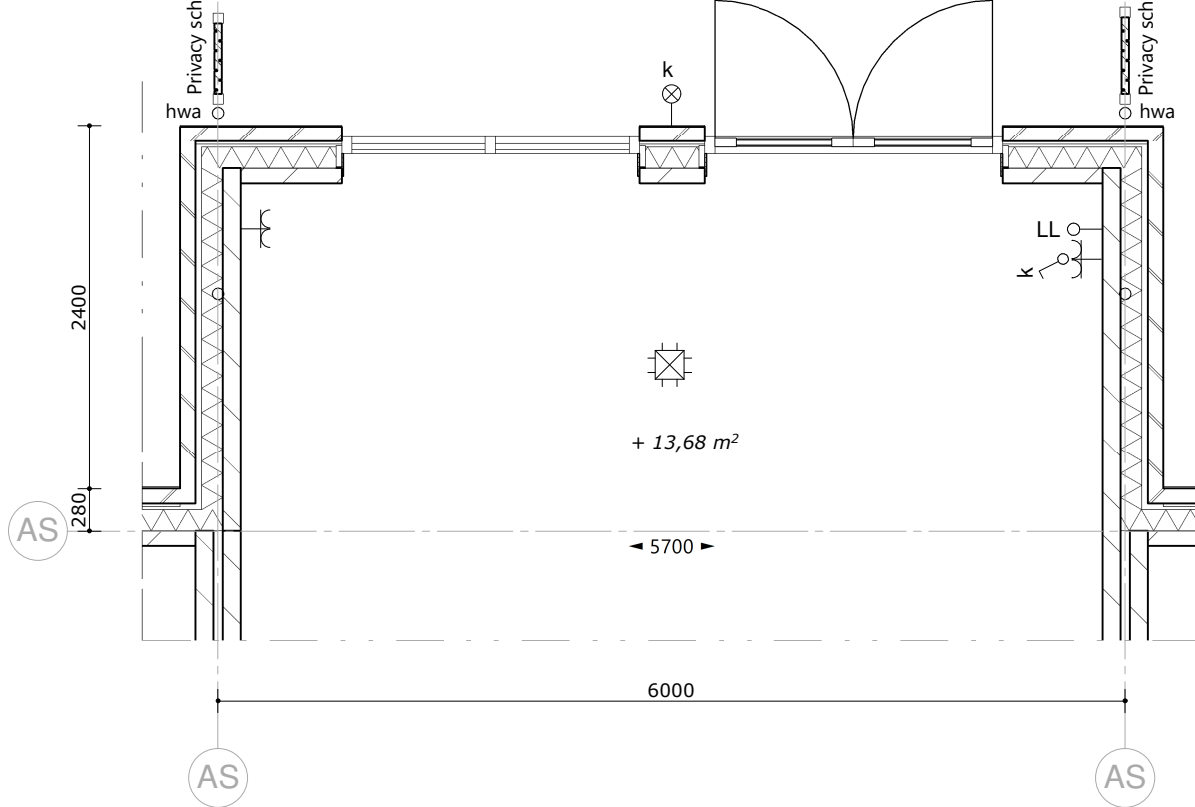

begane grond - 1 : 50

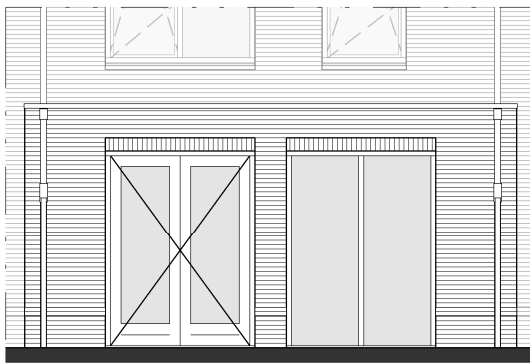

achtergevel - 1 : 100

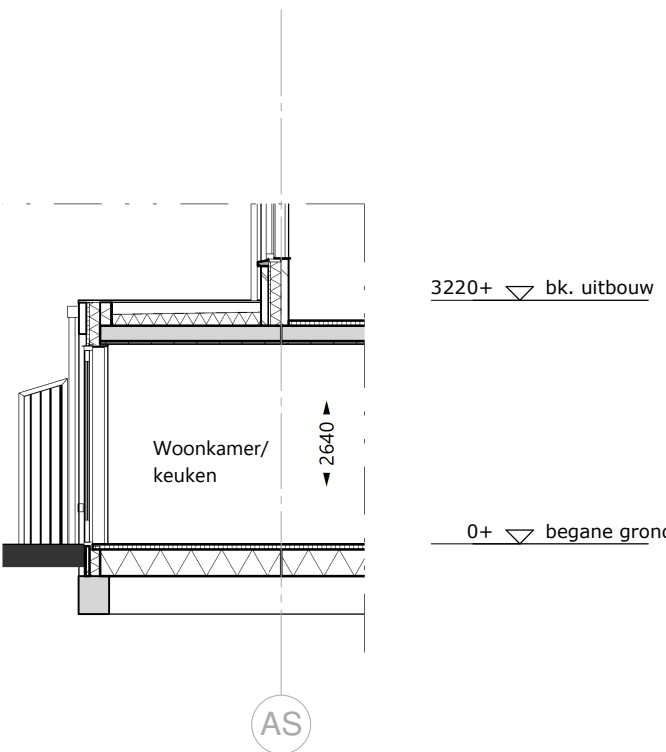

doorsnede 1-1 - 1 : 100

N.B. opbouw en materialisatie gevels van de opties conform basis woning, getoond is een voorbeeld.

## renvooi

- alle maatvoering zijn 'circa'-maten in millimeters (mm), daarbij is er geen rekening gehouden met eventuele wandafwerkingen of vloerafwerkingen.
- vermelde ruimte oppervlakten conform NEN 2580.
- wijzigingen ter voldoening aan (semi)overheidseisen en/of -voorschriften, alsmede wijzigingen in maatvoering en materiaalkeuze die tijdens de uitvoering van het werk noodzakelijk blijken, worden nadrukkelijk voorbehouden.
- alle ruimten met een thermostaat zijn voorzien van vloerverwarming.
- alle op de tekening aangegeven elektrische verwarmingselementen, ventilatieventielen, lichtpunten, wandcontactdozen, schakelaars, inspectieluiken, spuwvers, PV-panelen, installaties op het dak e.d. zijn indicatief.

|  |                                        |  |                                                    |
|--|----------------------------------------|--|----------------------------------------------------|
|  | schoon metselwerk                      |  | a = volgordeschakeling enkele schakelaar           |
|  | isolatie                               |  | wisselschakelaar                                   |
|  | kalkzandsteen                          |  | serieschakelaar                                    |
|  | lichte scheidingwand, niet dragend     |  | bediening mechanische ventilatie                   |
|  | houtskeletwand                         |  | enkele wandcontactdoos                             |
|  | betonwand, stabiliteitswand            |  | dubbele wandcontactdoos                            |
|  | kozijn                                 |  | wandcontactdoos koelkast                           |
|  | tegelwerk                              |  | wandcontactdoos vaatwasser                         |
|  | inspectieluik                          |  | wandcontactdoos afzuigkap                          |
|  | hwa                                    |  | wandcontactdoos (combi)oven                        |
|  | sp.                                    |  | perilex aansluiting                                |
|  | meterkast                              |  | plafondlichtpunt / centraaldoos                    |
|  | expansievat / buffervat                |  | rookmelder                                         |
|  | warmteterugwinning unit                |  | bel / schel                                        |
|  | omvormer t.b.v. PV-panelen             |  | beldrukker                                         |
|  | opstelplaats wasmachine                |  | thermostaat bediening                              |
|  | opstelplaat droger                     |  | wandlichtpunt / buitenverlichting zonder armatuur  |
|  | vloerverwarmingverdeler + aansluitpunt |  | buitenverlichting / wandlamp aansl. incl. armatuur |
|  | toevoer ventilatie                     |  | aansluitpunt bedraad                               |
|  | afvoer ventilatie                      |  | loze leiding/ niet bedraad                         |
|  | lichtarmatuur voordeur                 |  |                                                    |

|                                        |                                                |                |                          |
|----------------------------------------|------------------------------------------------|----------------|--------------------------|
|                                        | <i>Opties</i><br>VAN TOEPASSING OP BOUWNUMMERS | <b>SCHAAL</b>  | 1 : 50 / 1 : 100         |
|                                        |                                                | <b>FORMAAT</b> | A2+ (420x1000)           |
|                                        |                                                | <b>DATUM</b>   | 25-10-2021               |
|                                        |                                                | <b>FASE</b>    | Koperscontract           |
| <b>ONTWIKKELING</b><br>Vliethaven B.V. | 71                                             | <b>BLAD</b>    | Opties - beukmaat 6000mm |
|                                        |                                                | <b>BLADNR.</b> | <b>KC.K4</b>             |