


begane grond - 1 : 50




dakaanzicht - 1 : 50

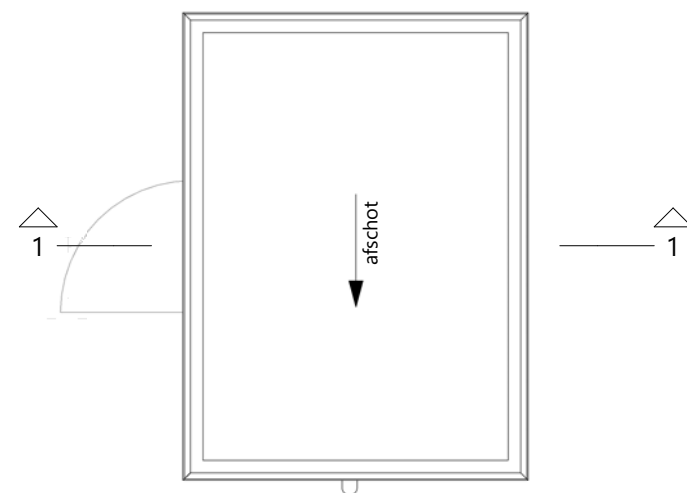

gevelaanzichten - 1 : 100

2600+ ▽ bk. berging

0+ ▽ begane grond

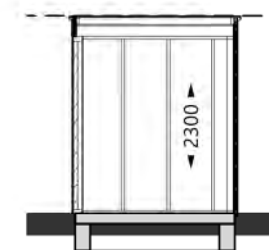

2600+ ▽ bk. berging

0+ ▽ begane grond

doorsnede 1-1 - 1 : 100

N.B. positionering toegewezen bergingen conform situatietekening

* voor bouwnummers 17 en 19 is een gespiegelde versie van de getekende berging van toepassing

renvooi

- alle maatvoering is aangegeven in millimeters (mm)

	houtskeletwand		enkele wandcontactdoos
	kozijn		wandlichtpunt / buitenverlichting zonder armatuur
	hwa hemelwaterafvoer, pvc		wandlamp aansl. incl. armatuur bully
	a = volgordeschakeling enkele schakelaar		

VH
VLIETHAVEN
LEIDSCHENDAM-VOORBURG

ONTWIKKELING

Vliethaven B.V.

Bergingen

VAN TOEPASSING OP BOUWNUMMERS

01, 15, 16, 17*, 18, 19*,
24, 25

SCHAAL 1 : 50 / 1 : 100


FORMAAT A3

DATUM 22-06-2021


FASE Koperscontract

BLAD *Bergingen - type 1*


BLADNR. **KC.B1**

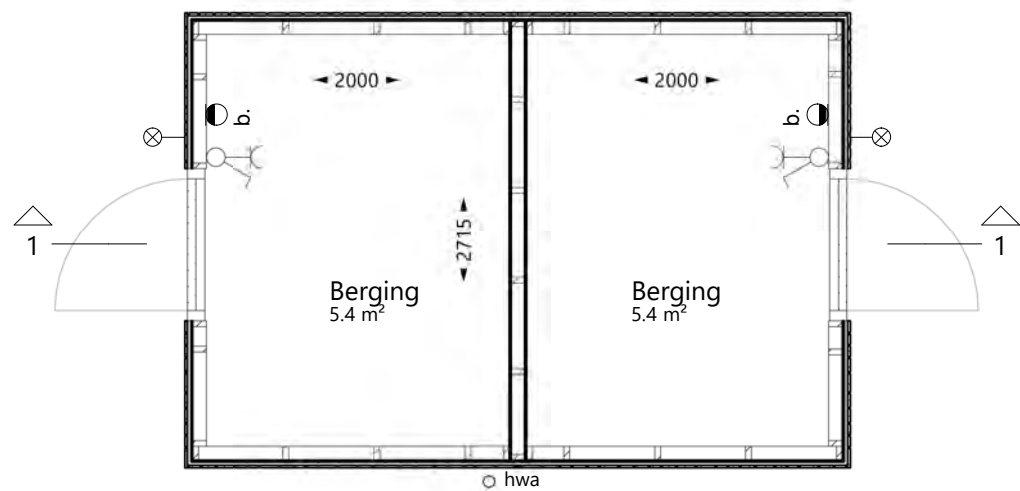


begane grond - 1 : 50

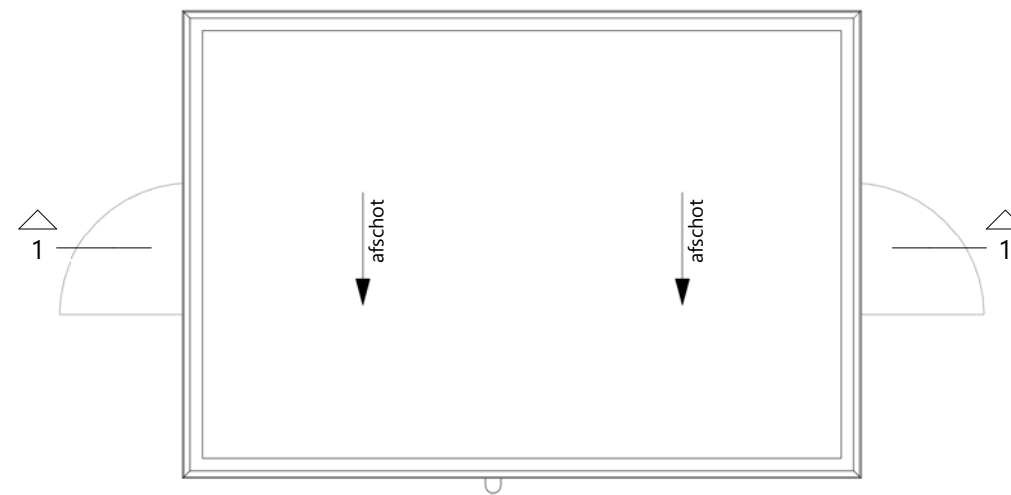

dakaanzicht - 1 : 50

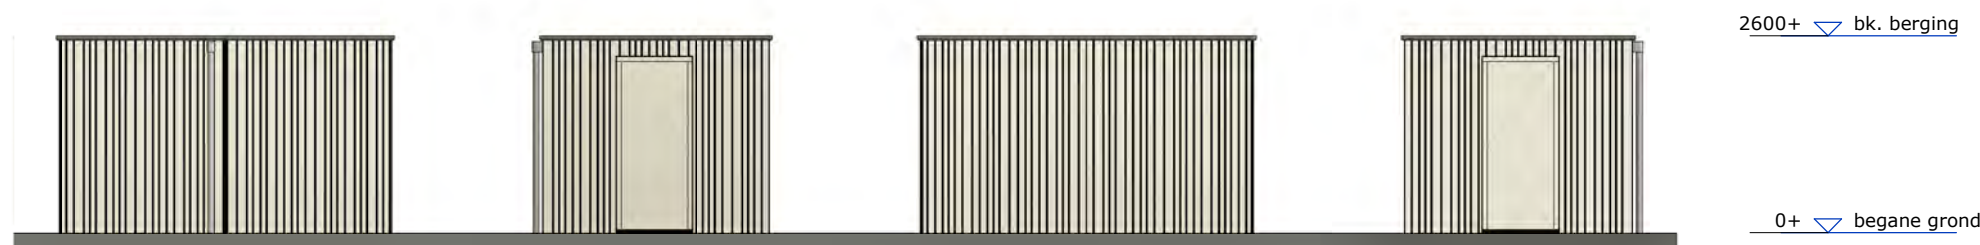

gevelaanzichten - 1 : 100

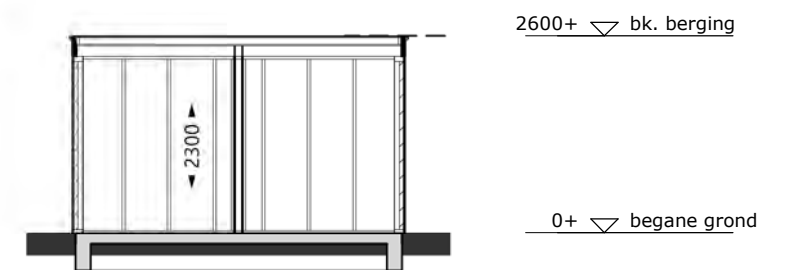

doorsnede 1-1 - 1 : 100

N.B. positionering toegewezen bergingen conform situatietekening

renvooi

- alle maatvoering is aangegeven in millimeters (mm)

	houtskeletwand		enkele wandcontactdoos
	kozijn		wandlichtpunt / buitenverlichting zonder armatuur
	hwa hemelwaterafvoer, pvc		wandlamp aansl. incl. armatuur bully
	a = volgordeschakeling enkele schakelaar		

VH
VLIETHAVEN
LEIDSCHENDAM-VOORBURG

ONTWIKKELING
Vliethaven B.V.

Bergingen

VAN TOEPASSING OP BOUWNUMMERS


02, 03, 04, 05, 11, 12, 13,
14, 20, 21, 22, 23

SCHAAL 1 : 50 / 1 : 100
FORMAAT A3
DATUM 22-06-2021


FASE Koperscontract

BLAD *Bergingen - type 2*


BLADNR. **KC.B2**

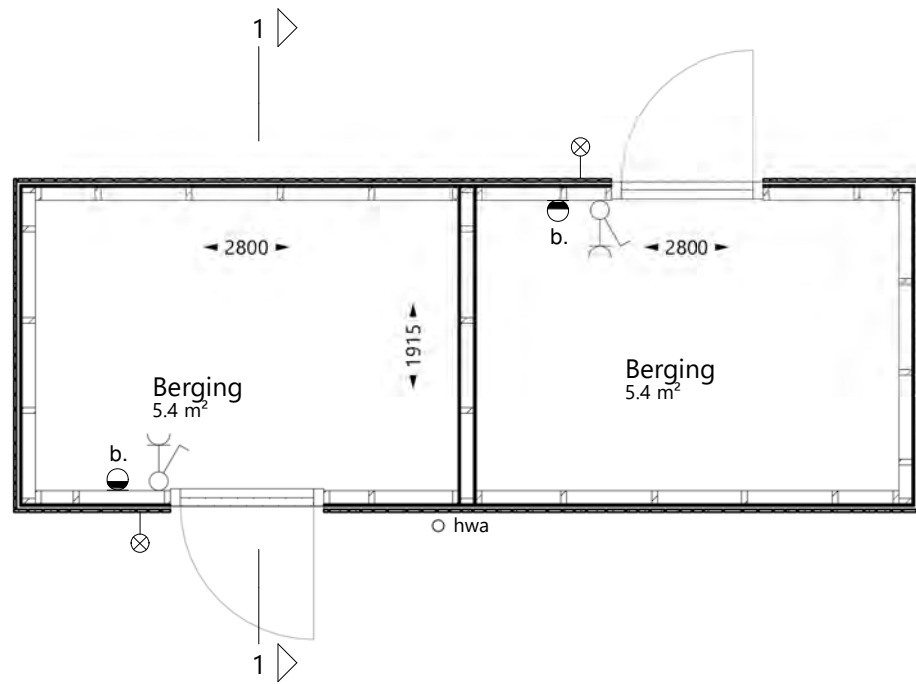



begane grond - 1 : 50

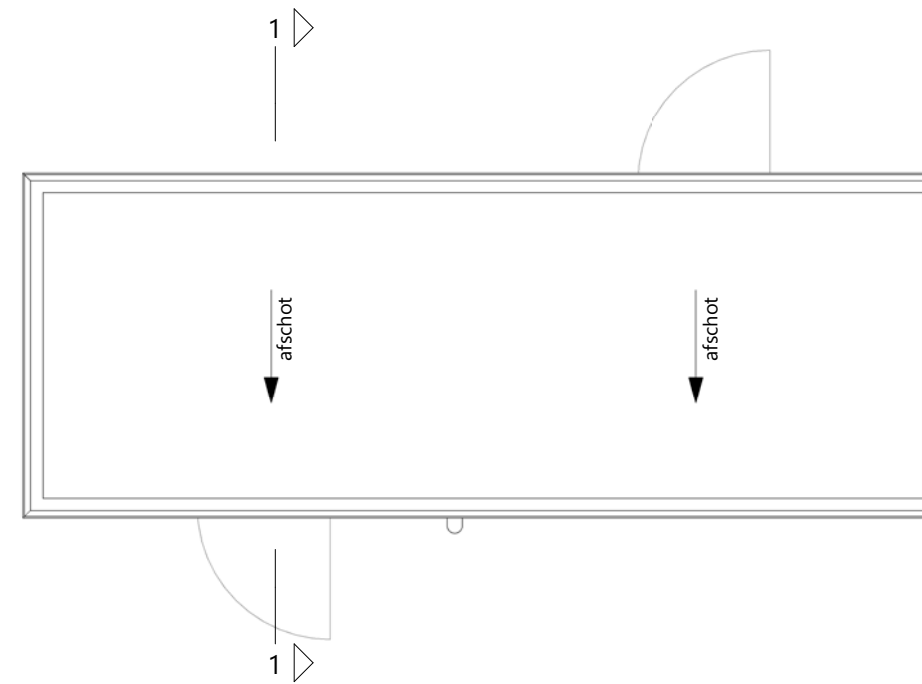

dakaanzicht - 1 : 50

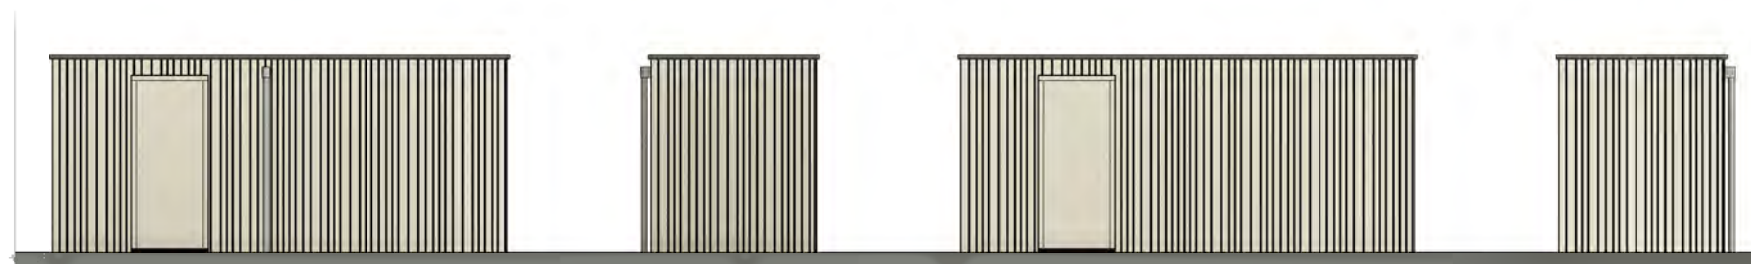

gevelaanzichten - 1 : 100

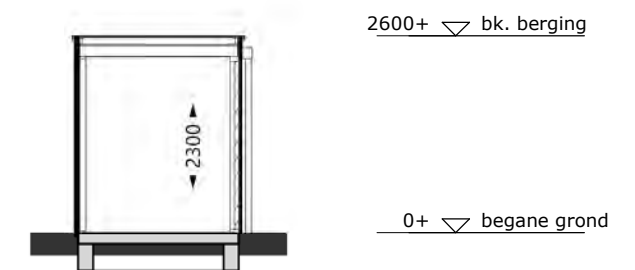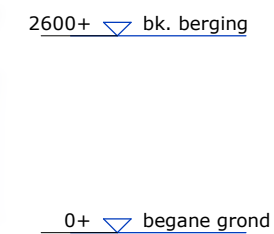





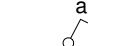


doorsnede 1-1 - 1 : 100

N.B. positionering toegewezen bergingen conform situatietekening

renvooi

- alle maatvoering is aangegeven in millimeters (mm)

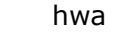	houtskeletwand		enkele wandcontactdoos
	kozijn		wandlichtpunt / buitenverlichting zonder armatuur
	hwa hemelwaterafvoer, pvc		wandlamp aansl. incl. armatuur bully
	a = volgordeschakeling enkele schakelaar		

VH
VLIETHAVEN
LEIDSCHENDAM-VOORBURG

ONTWIKKELING

Vliethaven B.V.

Bergingen

VAN TOEPASSING OP BOUWNUMMERS

09, 10

SCHAAL 1 : 50 / 1 : 100

FORMAAT A3

DATUM 22-06-2021

FASE Koperscontract

BLAD *Bergingen - type 3*

BLADNR. **KC.B3**