




begane grond - 1 : 50

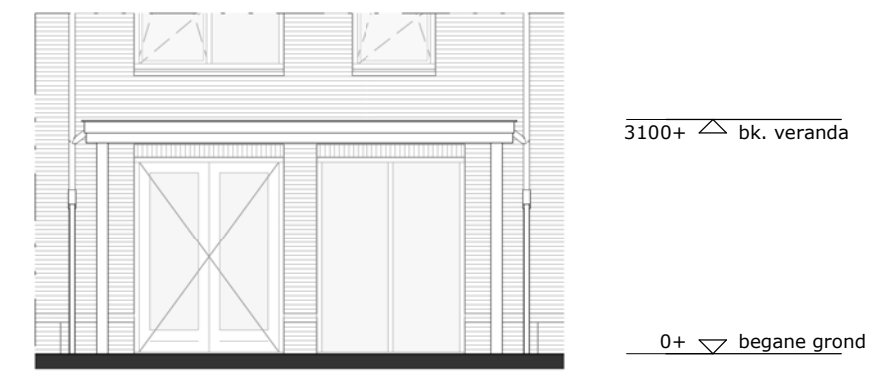


achtergevel - 1 : 100

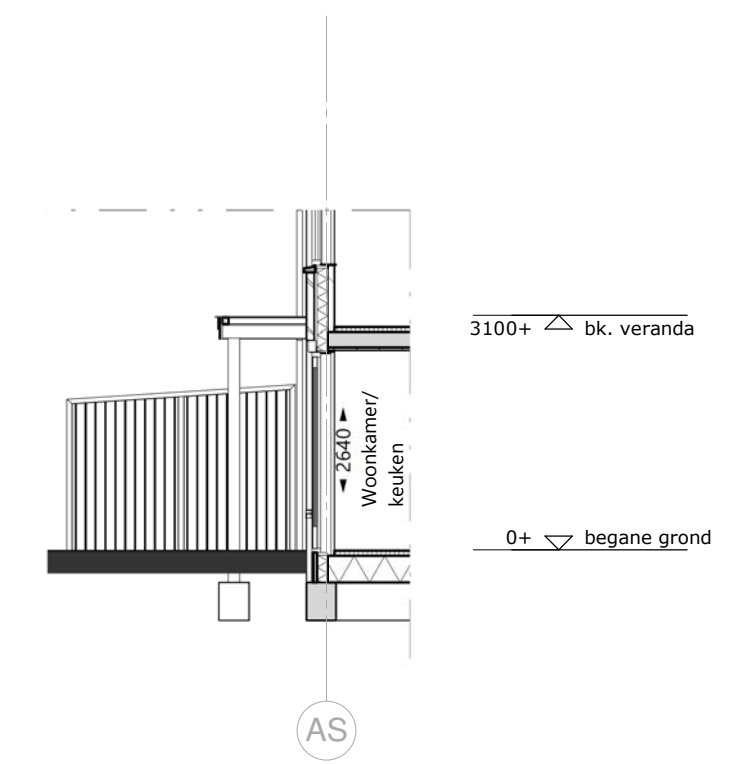


doorsnede 1-1 - 1 : 100

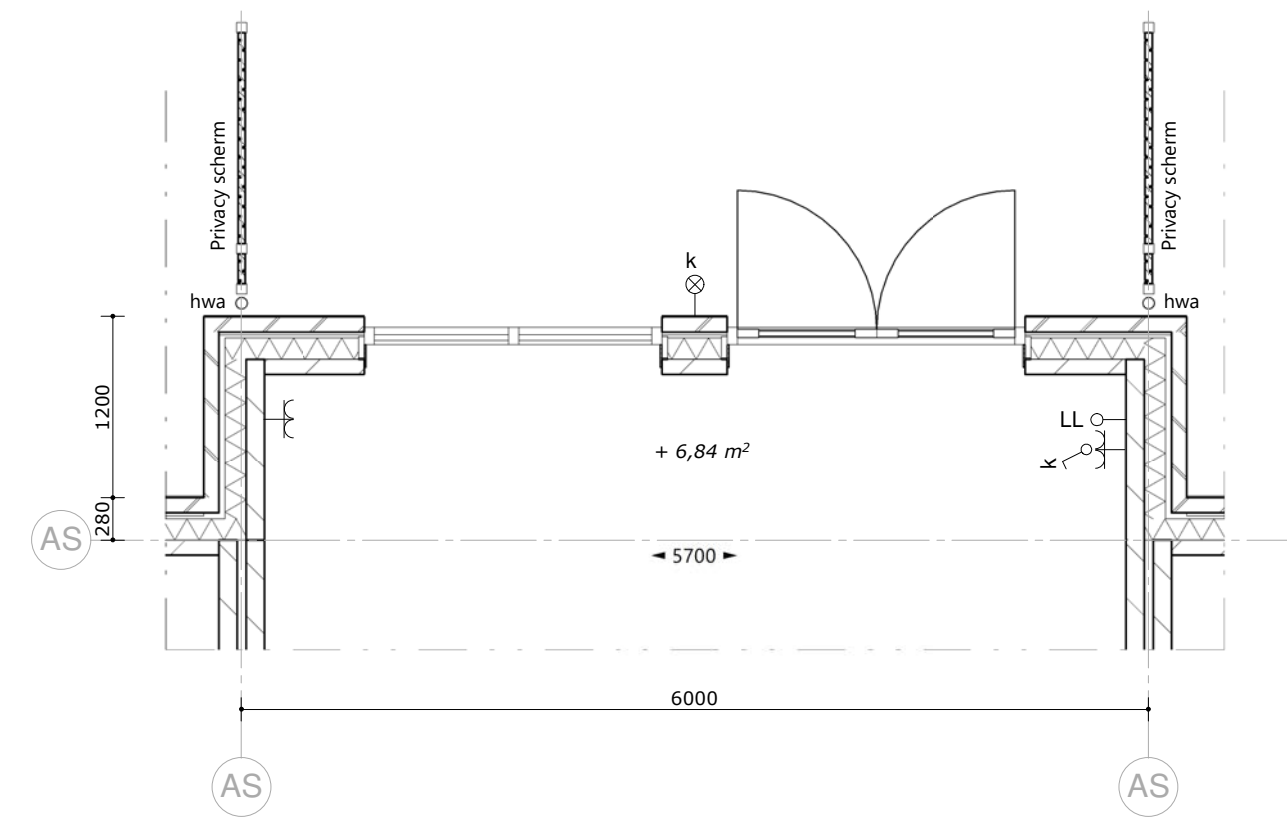


begane grond - 1 : 50

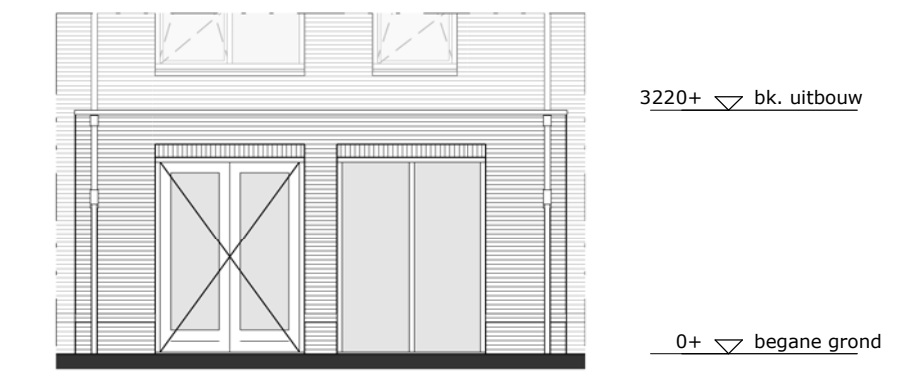


achtergevel - 1 : 100

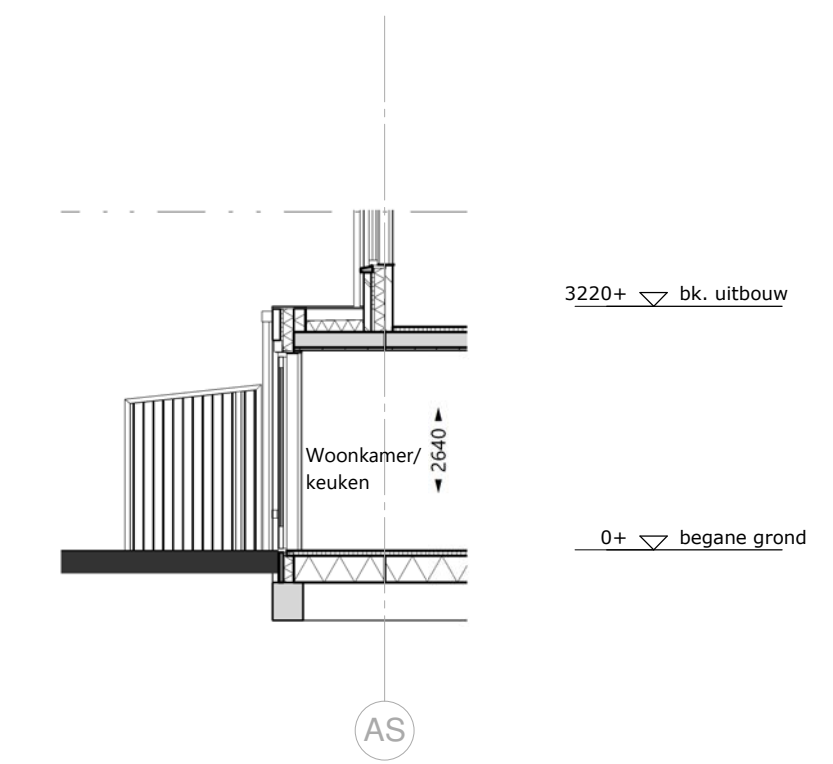


doorsnede 1-1 - 1 : 100

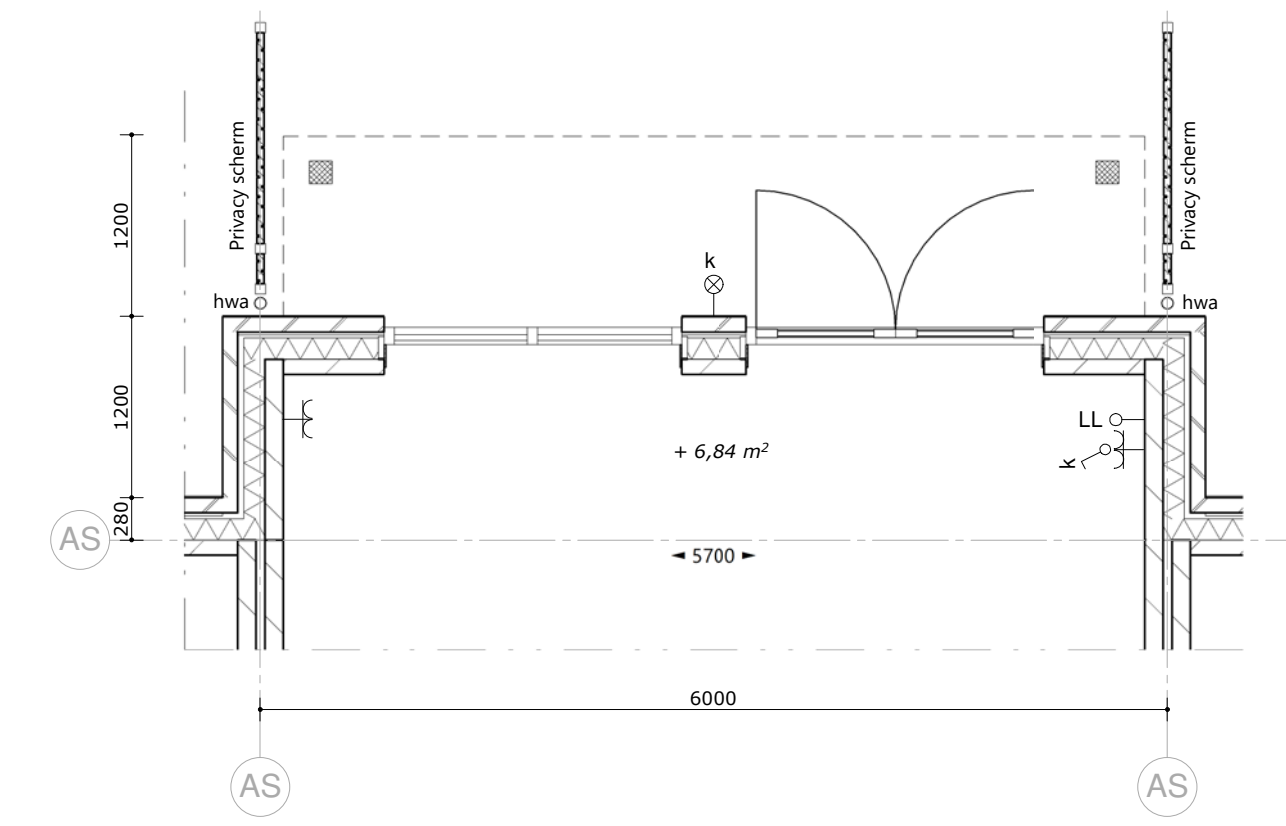


begane grond - 1 : 50

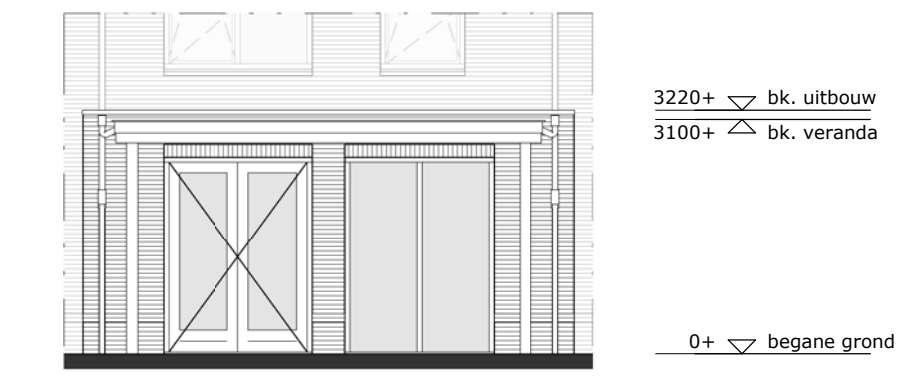


achtergevel - 1 : 100

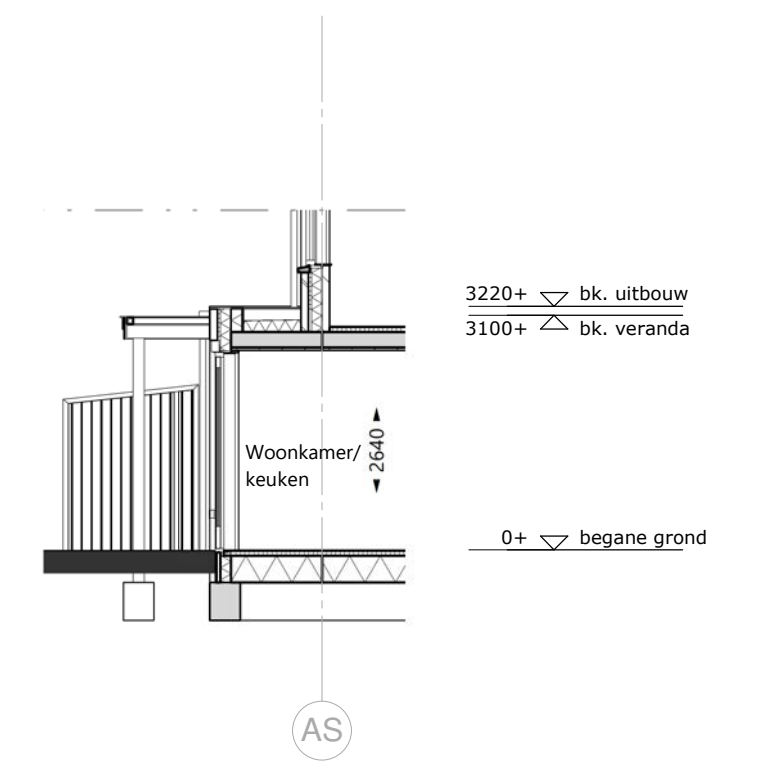


doorsnede 1-1 - 1 : 100

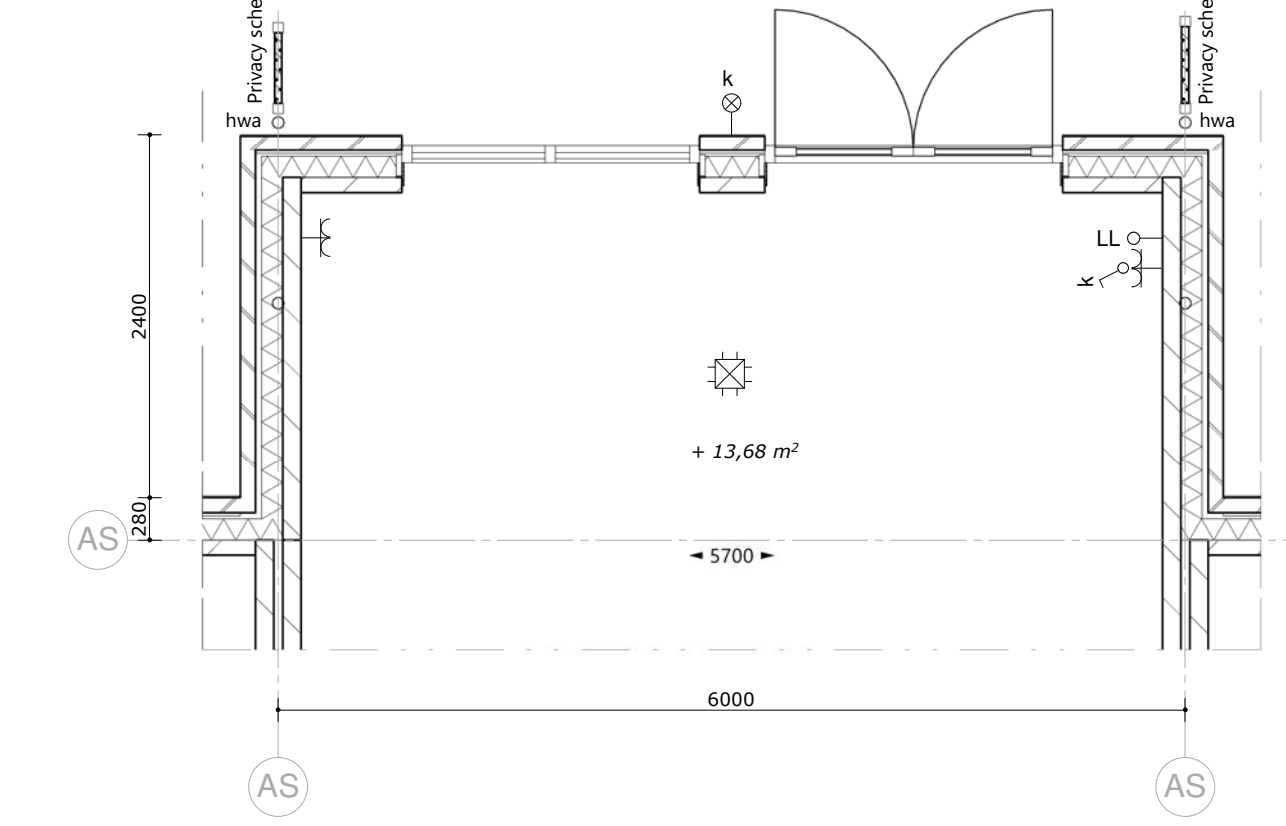

begane grond - 1 : 50

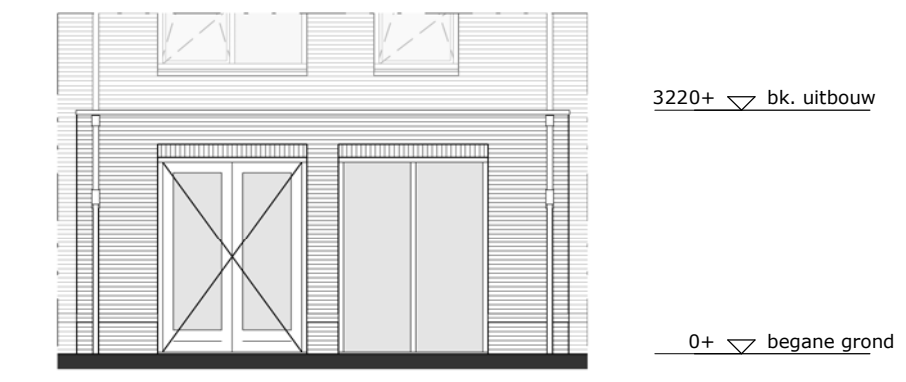

achtergevel - 1 : 100

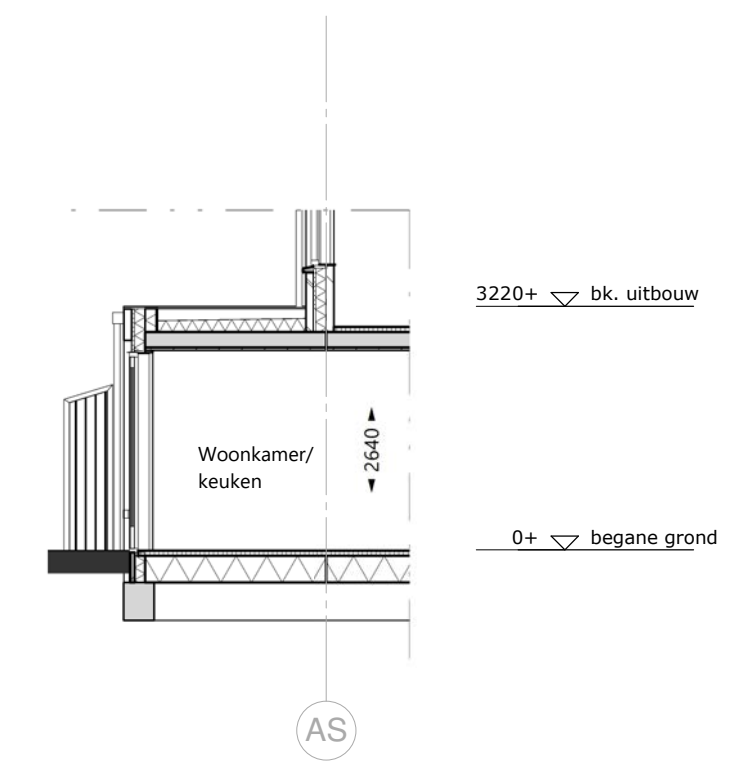

doorsnede 1-1 - 1 : 100

N.B. opbouw en materialisatie gevels van de opties conform basis woning, getoond is een voorbeeld.
* voor deze bouwnummers is een gespiegelde versie van de getekende opties van toepassing

renvooi

- alle maatvoering zijn 'circa'-maten in millimeters (mm), daarbij is er geen rekening gehouden met eventuele wandafwerkingen of vloerafwerkingen.
- vermelde ruimte oppervlakten conform NEN 2580.
- wijzigingen ter voldoening aan (semi)overheidsseisen en/of -voorschriften, alsmede wijzigingen in maatvoering en materiaalkeuze die tijdens de uitvoering van het werk noodzakelijk blijken, worden nadrukkelijk voorbehouden.
- alle ruimten met een thermostaat zijn voorzien van vloerverwarming.
- alle op de tekening aangegeven elektrische verwarmingselementen, ventilatieventielen, lichtpunten, wandcontactdozen, schakelaars, inspectieluiken, spuwers, PV-panelen, installaties op het dak e.d. zijn indicatief.

	schoon metselwerk		a = volgordeschakeling enkele schakelaar
	isolatie		wisselschakelaar
	kalkzandsteen		serieschakelaar
	lichte scheidingwand, niet dragend		bediening mechanische ventilatie
	houtskeletwand		enkele wandcontactdoos
	betonwand, stabiliteitswand		dubbele wandcontactdoos
	kozijn		wandcontactdoos koelkast
	tegelwerk		wandcontactdoos vaatwasser
	inspectieluik		wandcontactdoos afzuigkap
	hwa hemelwaterafvoer		wandcontactdoos (combi)oven
	sp. meterkast		perilex aansluiting
	warmtepomp		plafondlichtpunt / centraaldoos
	expansievat / buffervat		rookmelder
	warmteterugwinning unit		bel / schel
	omvormer t.b.v. PV-panelen		beldrukker
	opstelplaats wasmachine		thermostaat bediening
	opstelplaat droger		wandlichtpunt / buitenverlichting zonder armatuur
	vloerverwarmingverdeler + aansluitpunt		buitenverlichting / wandlamp aansl. incl. armatuur
	toevoer ventilatie		aansluitpunt bedraad
	afvoer ventilatie		loze leiding/ niet bedraad
	lichtarmatuur voordeur		


Optie veranda 1,2m

Optie uitbouw 1,2m


Optie uitbouw 1,2m en veranda 1,2m

Optie uitbouw 2,4m


	<i>Opties</i>	
	VAN TOEPASSING OP BOUWNUMMERS	
SCHAAL 1 : 50 / 1 : 100 FORMAAT A2+ (420x1000) DATUM 22-06-2021	01, 02*, 03, 04*, 05, 06*, 11, 14*, 19, 24*	
ONTWIKKELING Vliethaven B.V.	BLAD Opties - beukmaat 6000mm BLADNR. KC.K1	
FASE Koperscontract		

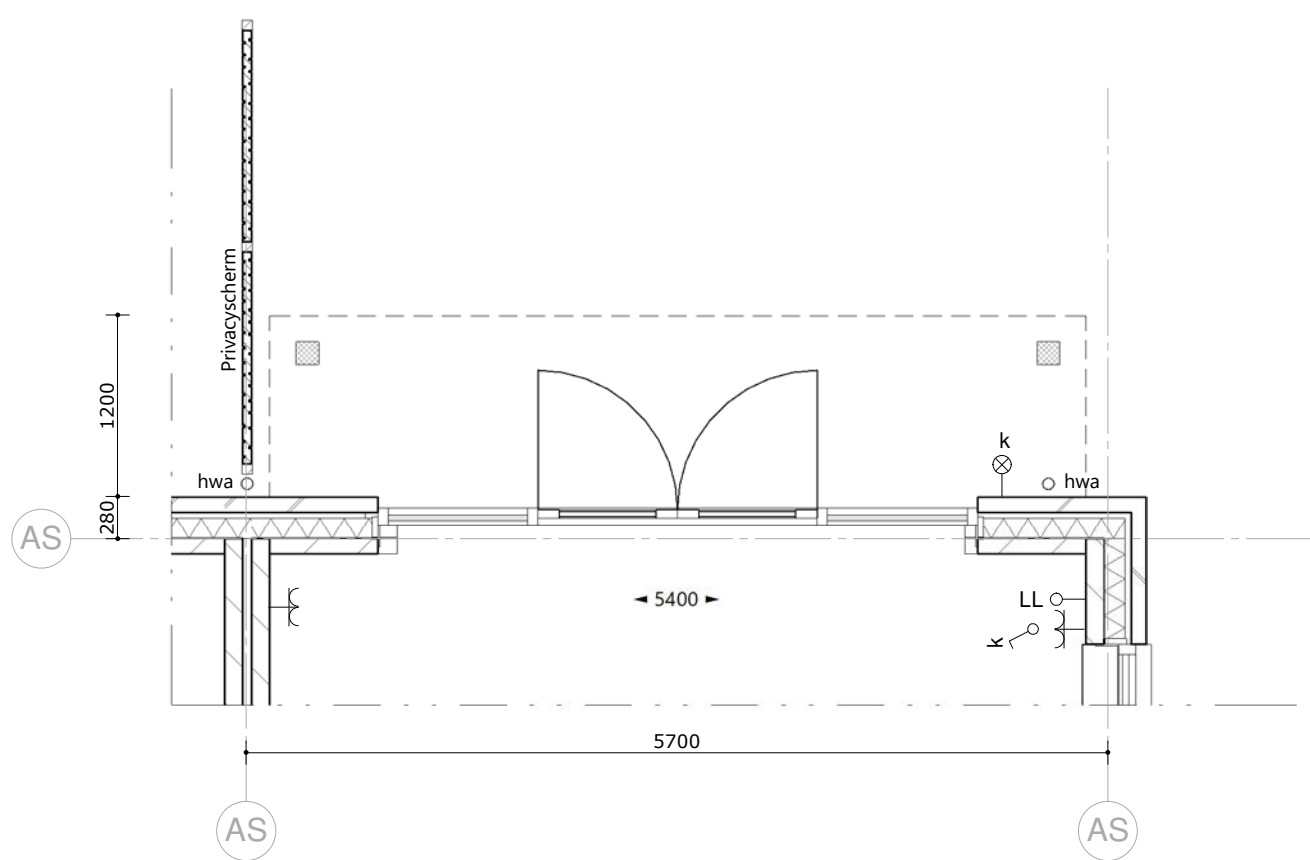


begane grond - 1 : 50

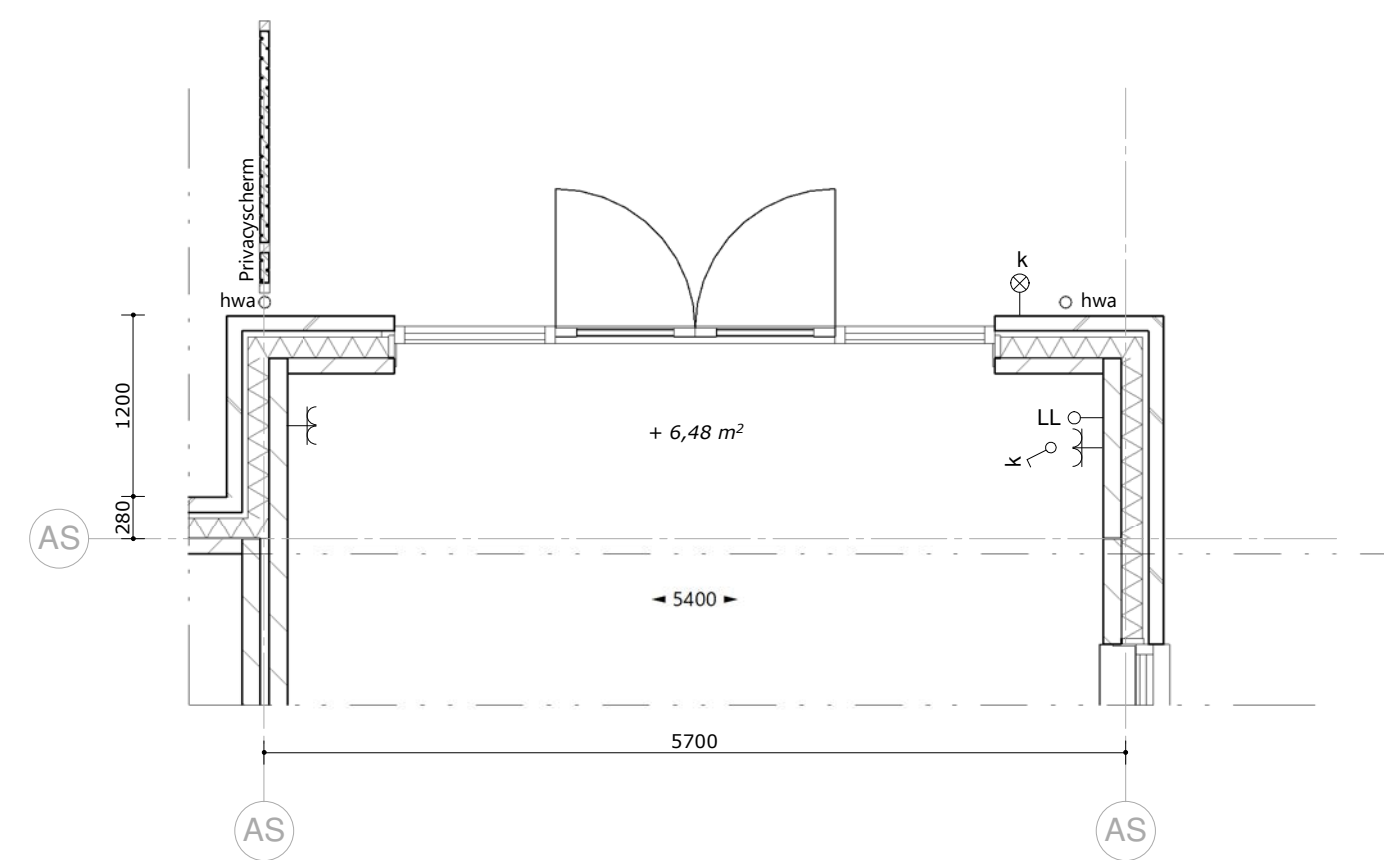

begane grond - 1 : 50

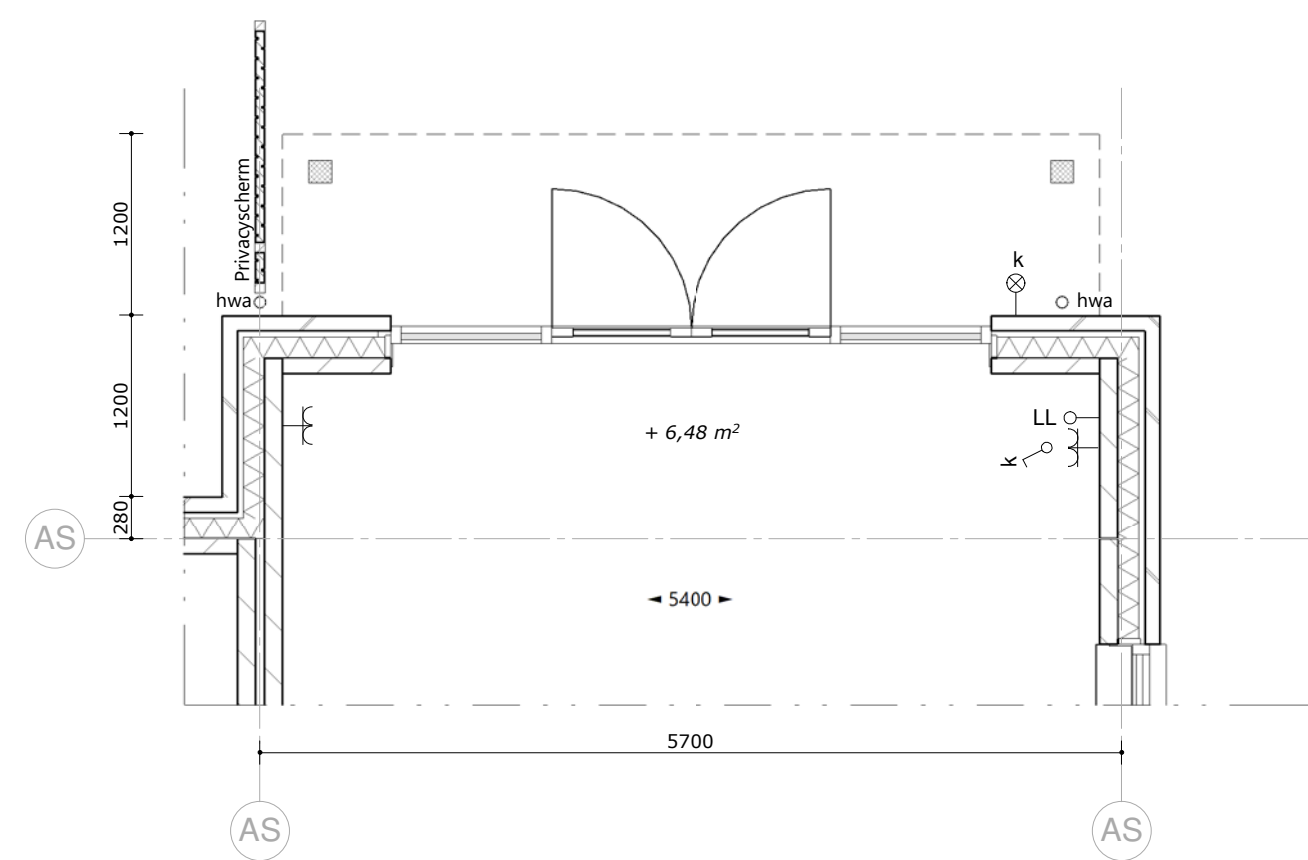


begane grond - 1 : 50

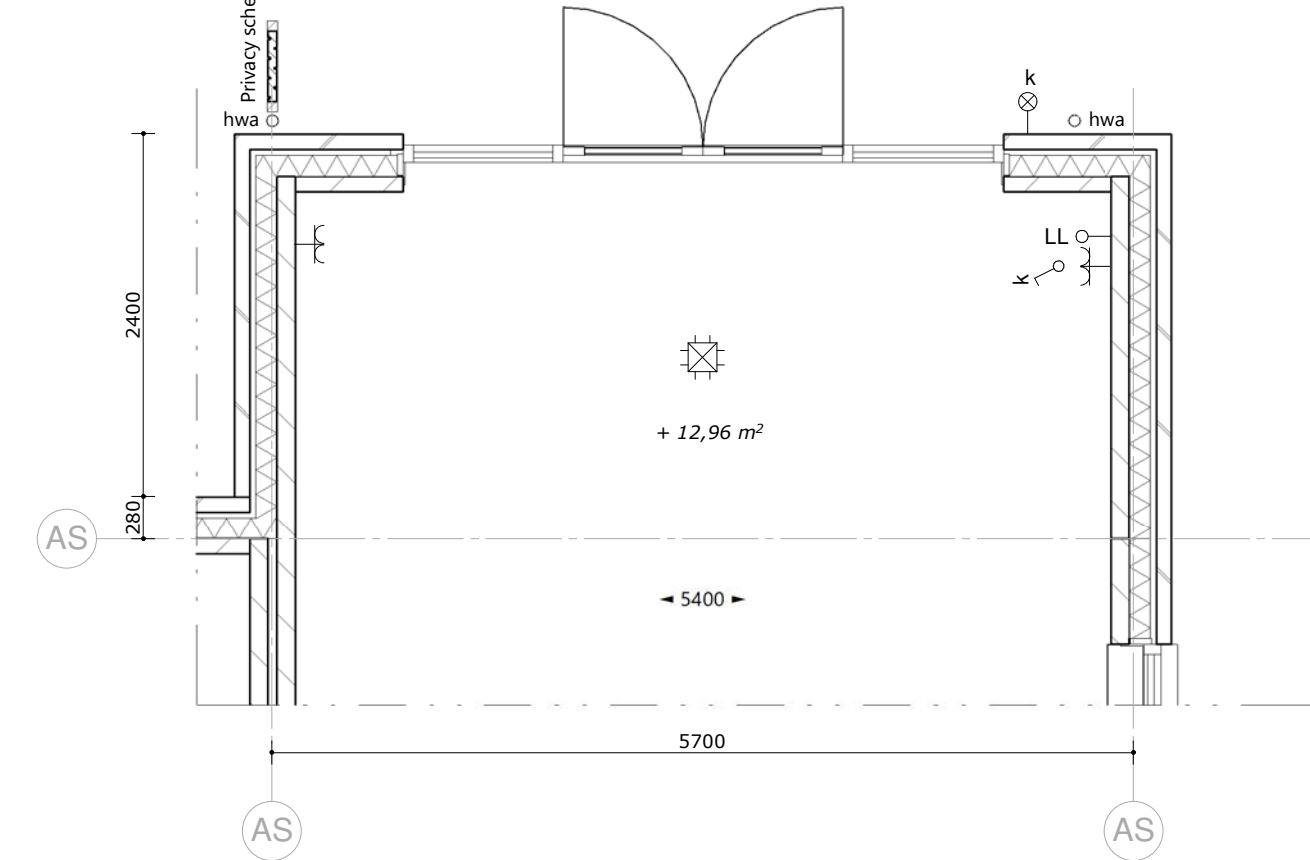

begane grond - 1 : 50




achtergevel - 1 : 100

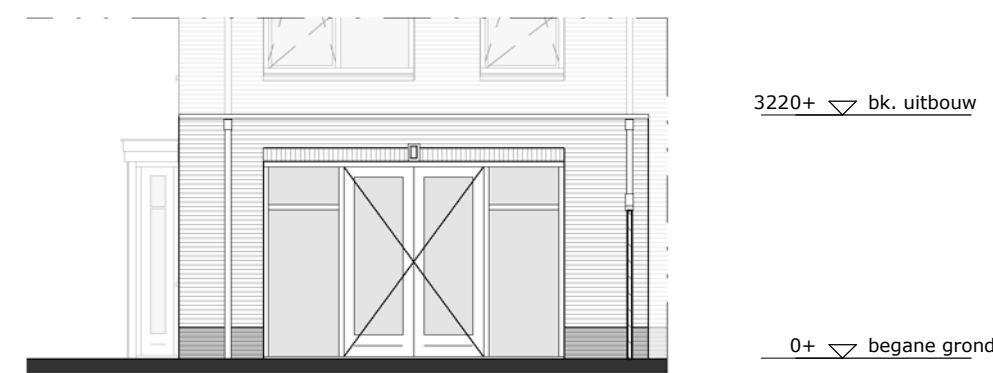


achtergevel - 1 : 100




achtergevel - 1 : 100

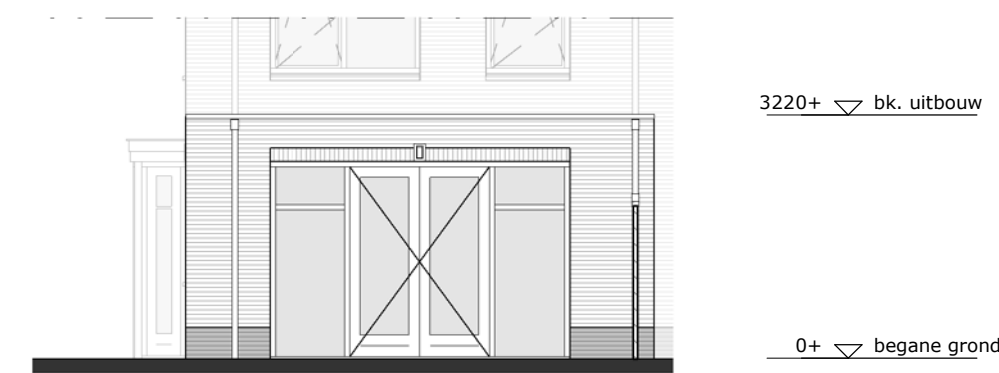


achtergevel - 1 : 100

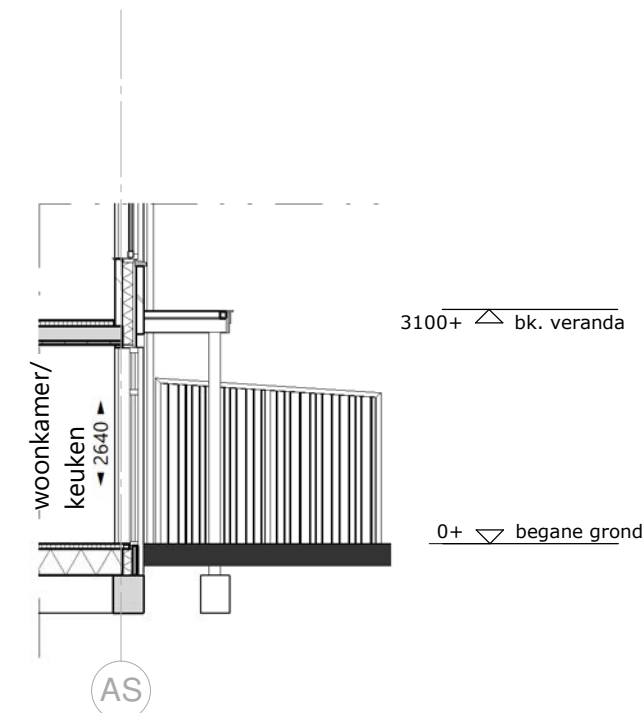


doorsnede 1-1 - 1 : 100

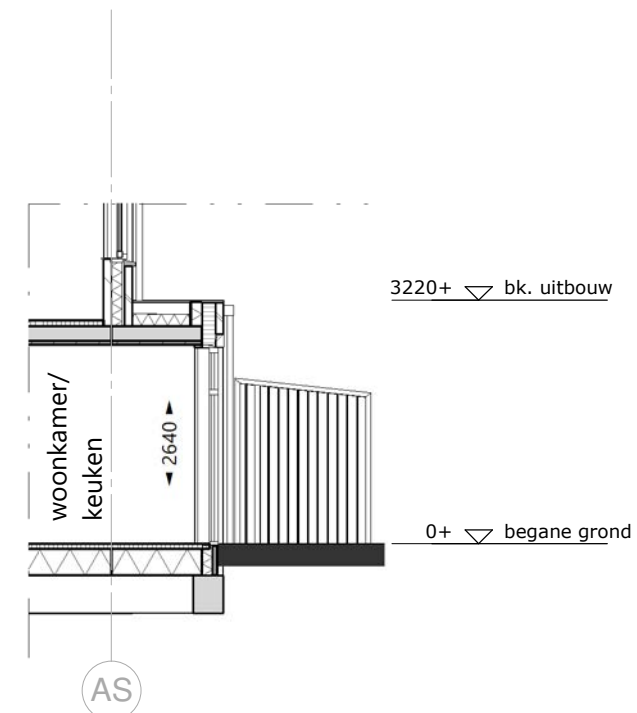

doorsnede 1-1 - 1 : 100

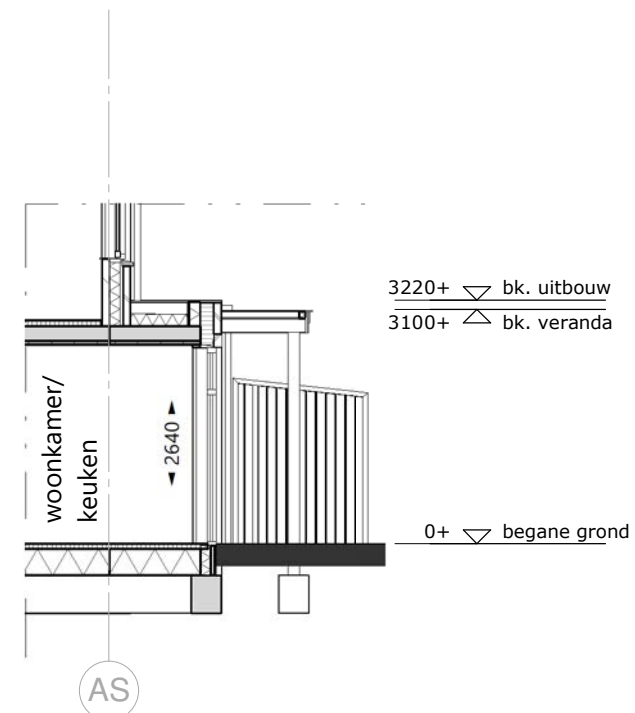

doorsnede 1-1 - 1 : 100

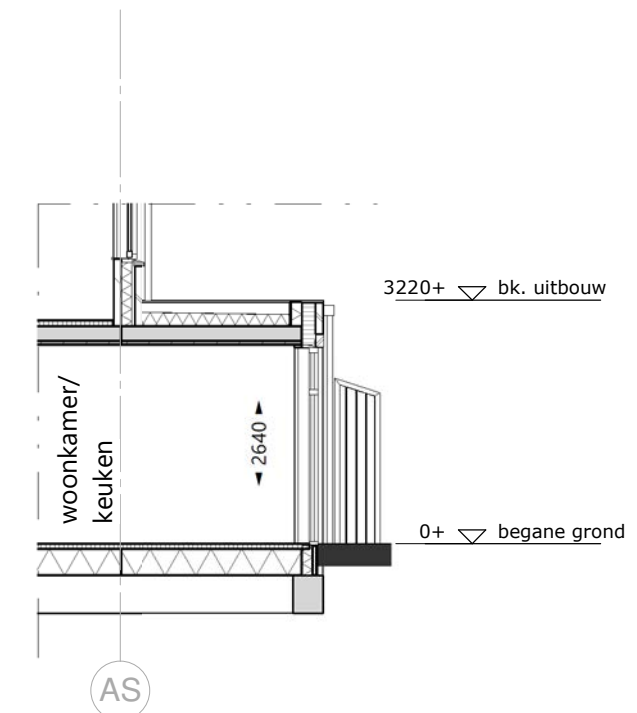

doorsnede 1-1 - 1 : 100

* voor bouwnummer 09 is een gespiegelde versie van de getekende opties van toepassing

renvooi

- alle maatvoering zijn 'circa'-maten in millimeters (mm), daarbij is er geen rekening gehouden met eventuele wandafwerkingen of vloerafwerkingen.
- vermelde ruimte oppervlakten conform NEN 2580.
- wijzigingen ter voldoening aan (semi)overheidsseisen en/of -voorschriften, alsmede wijzigingen in maatvoering en materiaalkeuze die tijdens de uitvoering van het werk noodzakelijk blijken, worden nadrukkelijk voorbehouden.
- alle ruimten met een thermostaat zijn voorzien van vloerverwarming.
- alle op de tekening aangegeven elektrische verwarmingselementen, ventilatieventielen, lichtpunten, wandcontactdozen, schakelaars, inspectieluiken, spuwers, PV-panelen, installaties op het dak e.d. zijn indicatief.

	schoon metselwerk		a = volgordeschakeling enkele schakelaar
	isolatie		wisselschakelaar
	kalkzandsteen		serieschakelaar
	lichte scheidingwand, niet dragend		bediening mechanische ventilatie
	houtskeletwand		enkele wandcontactdoos
	betonwand, stabiliteitswand		dubbele wandcontactdoos
	kozijn		wandcontactdoos koelkast
	tegelwerk		wandcontactdoos vaatwasser
	inspectieluik		wandcontactdoos afzuigkap
	hwa hemelwaterafvoer		wandcontactdoos (combi)oven
	sp. spuwer		perilex aansluiting
	meterkast		plafondlichtpunt / centraaldoos
	warmtepomp		rookmelder
	expansievat / buffervat		bel / schel
	warmteterugwinning unit		beldrukker
	omvormer t.b.v. PV-panelen		thermostaat bediening
	opstelplaats wasmachine		wandlichtpunt / buitenverlichting zonder armatuur
	opstelplaat droger		buitenverlichting / wandlamp aansl. incl. armatuur
	vloerverwarmingverdeler + aansluitpunt		aansluitpunt bedraad
	elektr. radiator + aansluitpunt		loze leiding/ niet bedraad
	toevoer ventilatie		
	afvoer ventilatie		
	lichtarmatuur voordeur		


Optie veranda 1,2m

Optie uitbouw 1,2m


Optie uitbouw 1,2m en veranda 1,2m

Optie uitbouw 2,4m


	<p><i>Opties</i></p> <p>VAN TOEPASSING OP BOUWNUMMERS</p> <p>08,00*</p>	<p>SCHAAL 1 : 50 / 1 : 100</p> <p>FORMAAT A2+ (420x1000)</p> <p>DATUM 22-06-2021</p>
		<p>FASE Koperscontract</p> <p>BLAD Opties - beukmaat 5700mm</p> <p>BLADNR. KC.K2</p>
<p>ONTWIKKELING Vliethaven B.V.</p>		

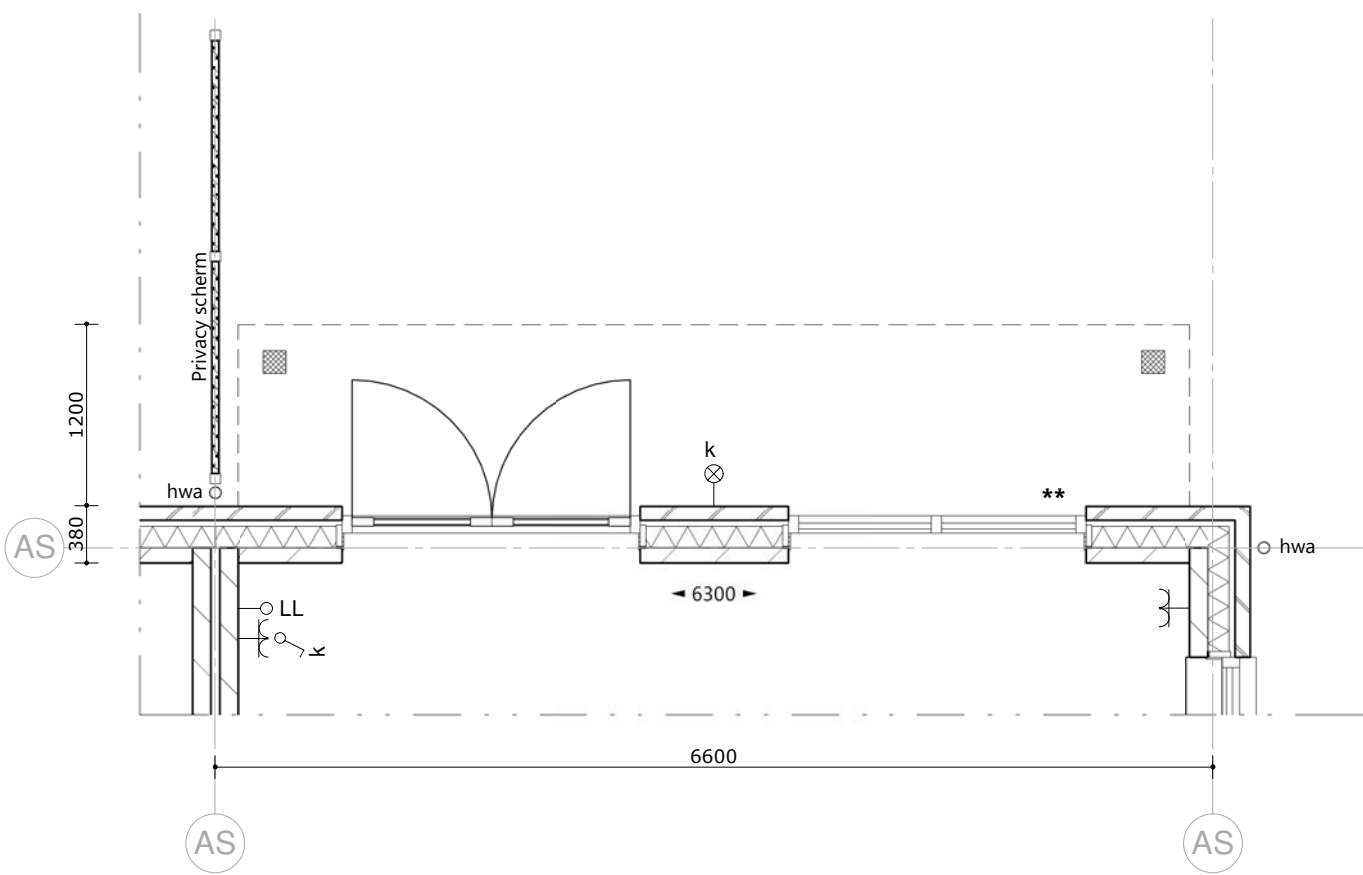


begane grond - 1 : 50

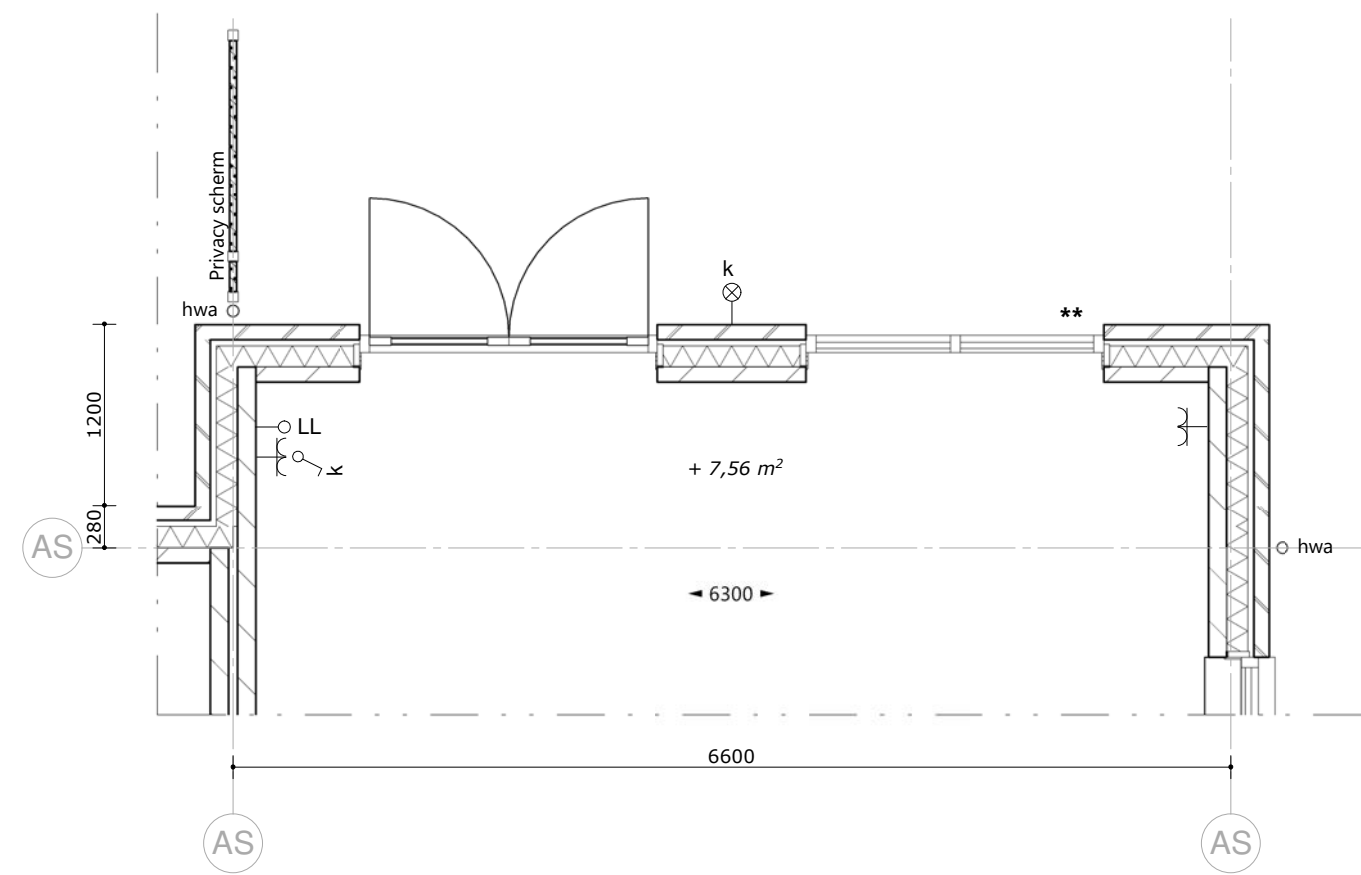

begane grond - 1 : 50

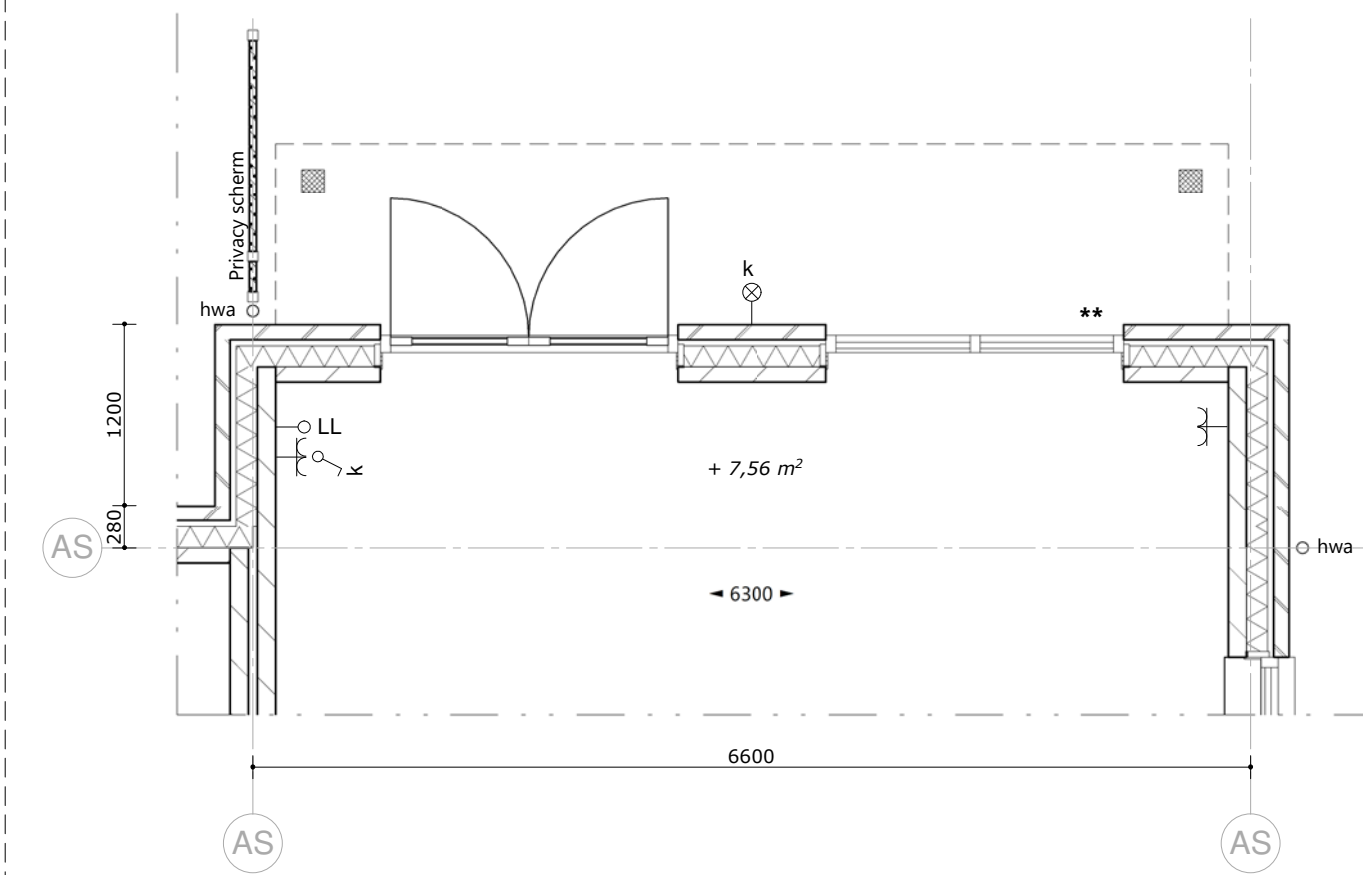


begane grond - 1 : 50

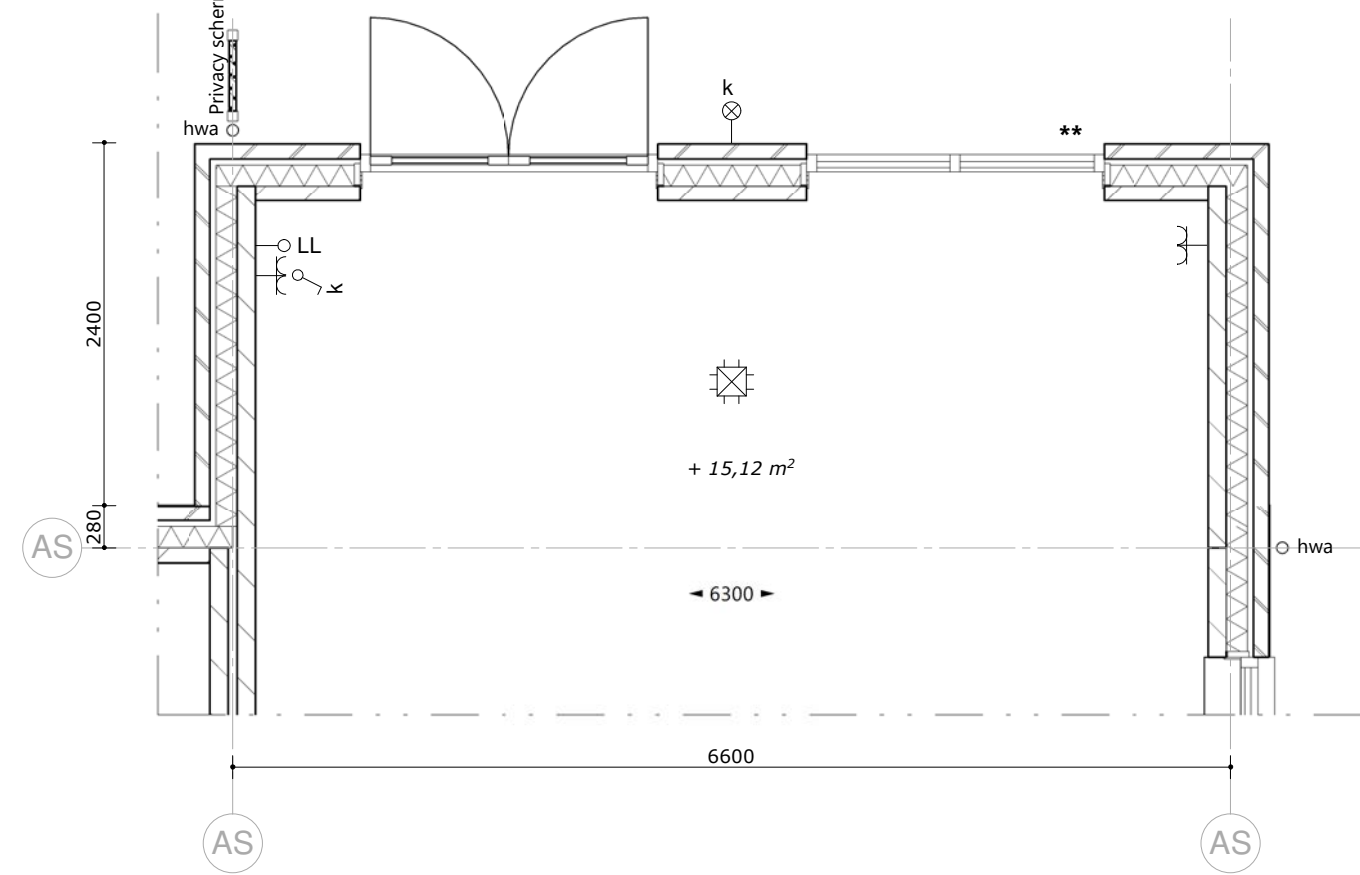

begane grond - 1 : 50



achtergevel - 1 : 100

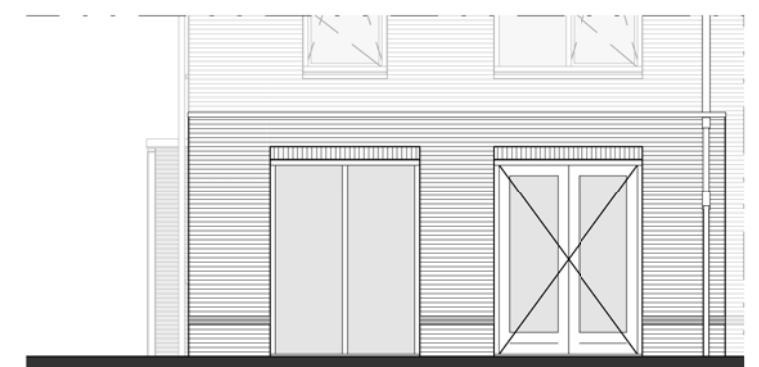


achtergevel - 1 : 100




achtergevel - 1 : 100




achtergevel - 1 : 100

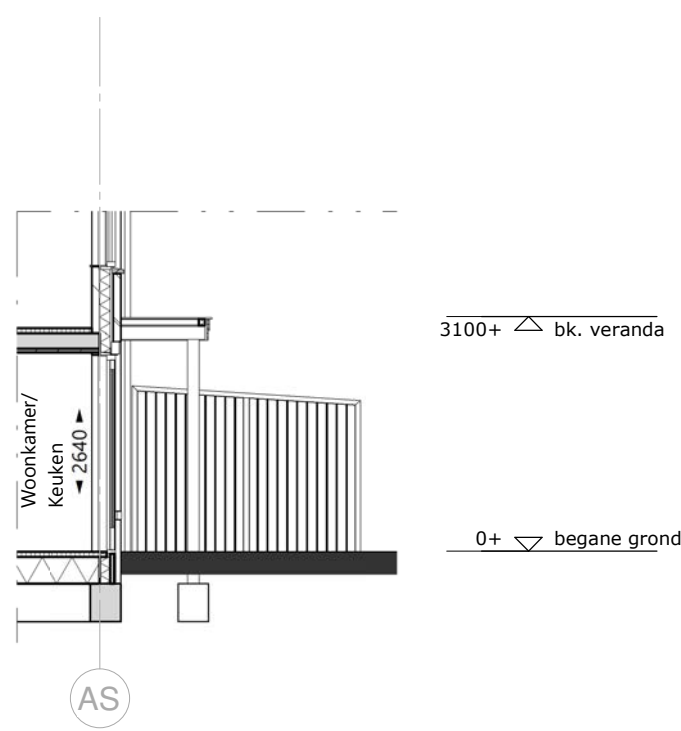


Optie veranda 1,2m

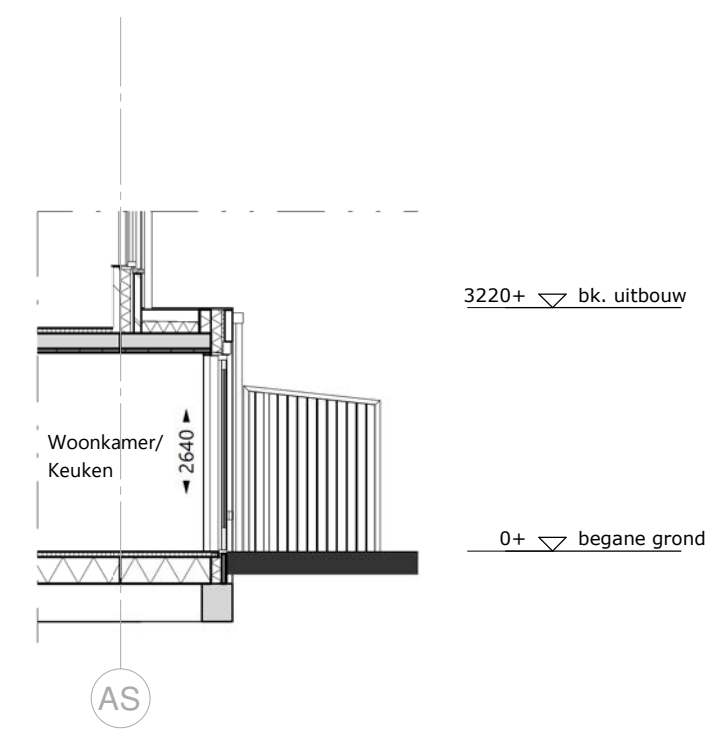

Optie uitbouw 1,2m

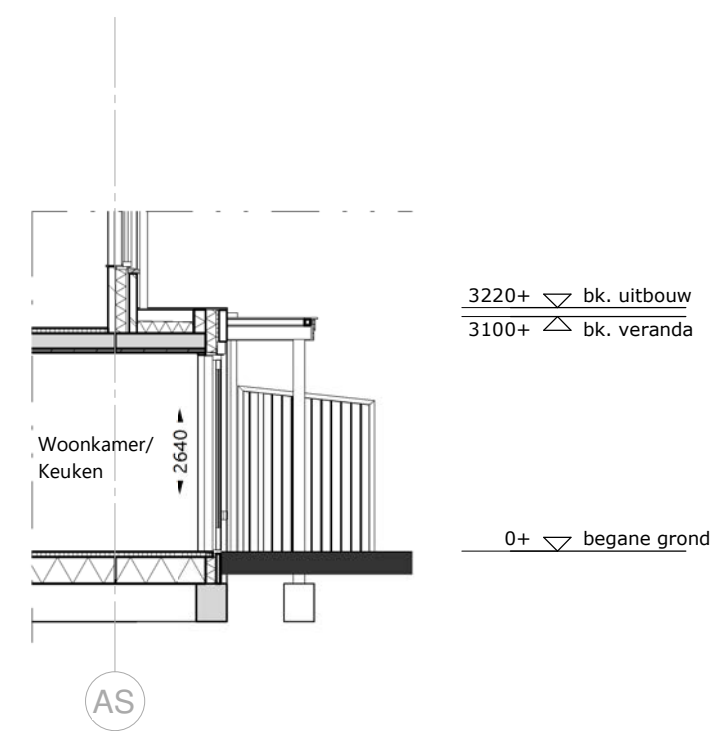

Optie uitbouw 1,2m en veranda 1,2m

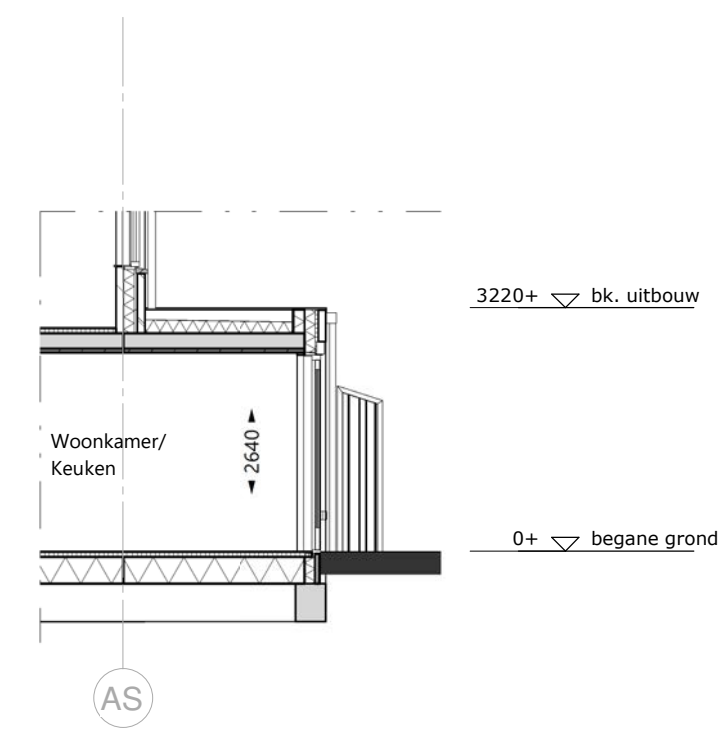

Optie uitbouw 2,4m

N.B. opbouw en materialisatie gevels van de opties conform basis woning, getoond is een voorbeeld.
 * voor deze bouwnummers is een gespiegelde versie van de getekende opties van toepassing
 ** voor bouwnummer 17 zijn deze opties met maatwerk mogelijk i.o.m. koper
 *** voor bouwnummers 10, 15, 18, 21, 22 en 25 is een loopdeur op aangegeven positie conform basis tekening van toepassing

renvooi

- alle maatvoering zijn 'circa'-maten in millimeters (mm), daarbij is er geen rekening gehouden met eventuele wandafwerkingen of vloerafwerkingen.
- vermelde ruimte oppervlakten conform NEN 2580.
- wijzigingen ter voldoening aan (semi)overheidsvoorschriften en/of -voorschriften, alsmede wijzigingen in maatvoering en materiaalkeuze die tijdens de uitvoering van het werk noodzakelijk blijken, worden nadrukkelijk voorbehouden.
- alle ruimten met een thermostaat zijn voorzien van vloerverwarming.
- alle op de tekening aangegeven elektrische verwarmingselementen, ventilatieventielen, lichtpunten, wandcontactdozen, schakelaars, inspectieluiken, spuwers, PV-panelen, installaties op het dak e.d. zijn indicatief.

	schoon metselwerk		isolatie		kalkzandsteen		lichte scheidingswand, niet dragend		houtskeletwand		betonwand, stabiliteitswand		kozijn		tegelwerk		inspectieluik		hwa	hemelwaterafvoer		meterkast		warmtepomp		expansievat / buffervat		warmteterugwinning unit		omvormer t.b.v. PV-panelen		opstelplaats wasmachine		opstelplaat droger		vloerverwarmingverdeler + aansluitpunt		elektr. radiator + aansluitpunt		toevoer ventilatie		afvoer ventilatie		lichtarmatuur voordeur		a = volgordeschakeling enkele schakelaar wisselschakelaar serieschakelaar
	bediening mechanische ventilatie		enkele wandcontactdoos		dubbele wandcontactdoos		wandcontactdoos koelkast		wandcontactdoos vaatwasser		wandcontactdoos afzuigkap		wandcontactdoos (combi)oven		perilex aansluiting		plafondlichtpunt / centraaldoos		rookmelder		bel / schel		beldrukker		thermostaat bediening		wandlichtpunt / buitenverlichting zonder armatuur		buitenverlichting / wandlamp aansl. incl. armatuur		aansluitpunt bedraad		loze leiding/ niet bedraad													

	<p>Opties</p> <p>VAN TOEPASSING OP BOUWNUMMERS</p> <p>10*, 12*, 13, 15, 16, 17**, 18*, 20*, 21*, 22, 23, 25</p>	<p>SCHAAL 1 : 50 / 1 : 100</p> <p>FORMAAT A2+ (420x1000)</p> <p>DATUM 22-06-2021</p>
	<p>ONTWIKKELING Vliethaven B.V.</p>	<p>BLAD Opties - beukmaat 6600mm</p> <p>BLADNR. KC.K3</p>