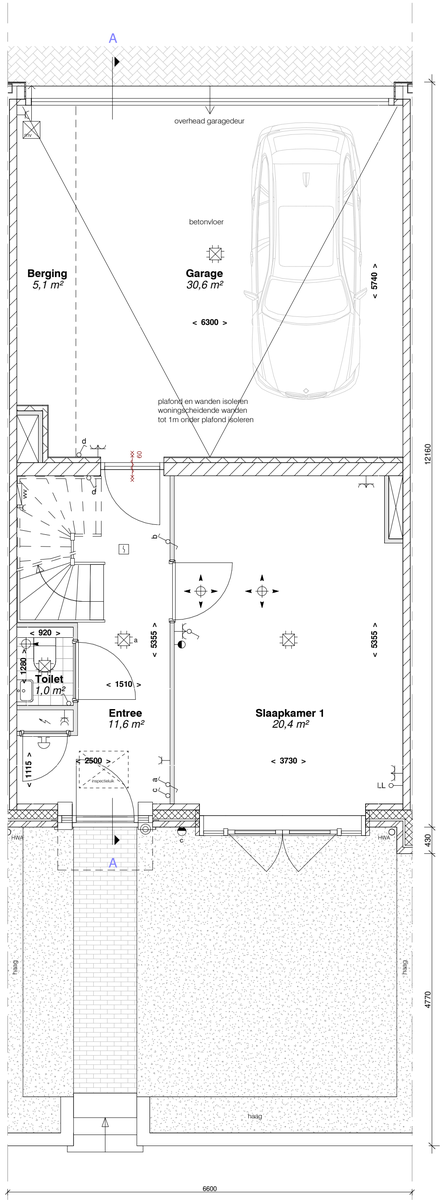

begane grond
schaal 1 : 50

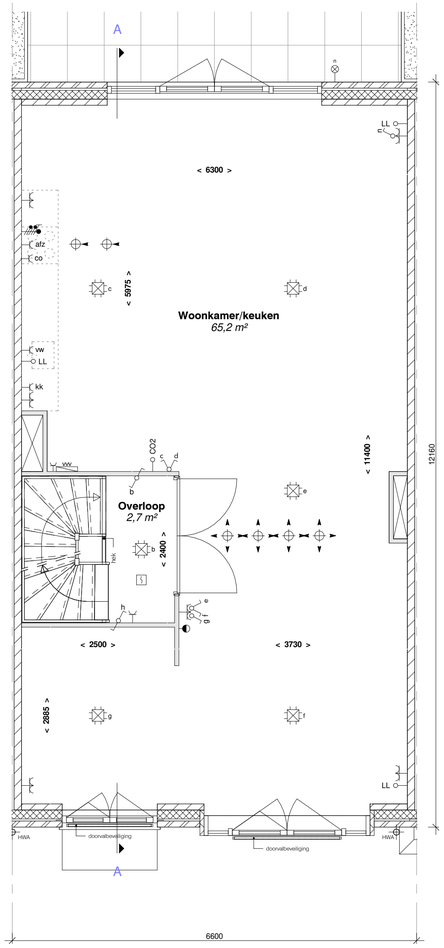

eerste verdieping
schaal 1 : 50

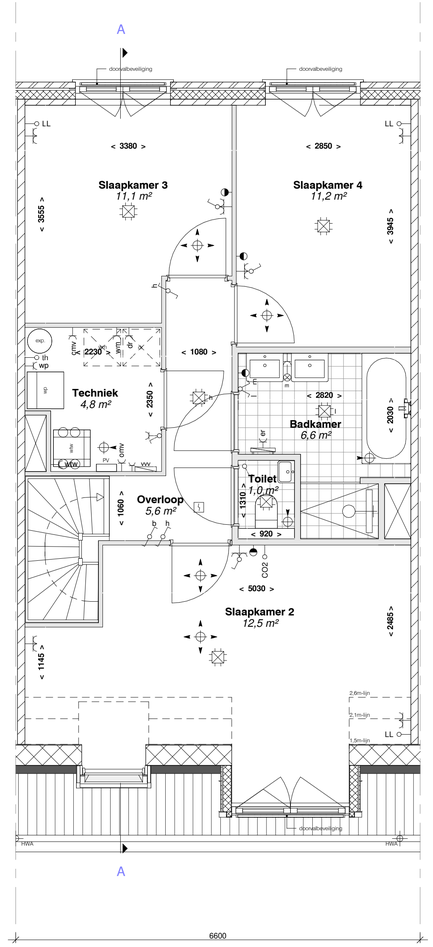

tweede verdieping
schaal 1 : 50

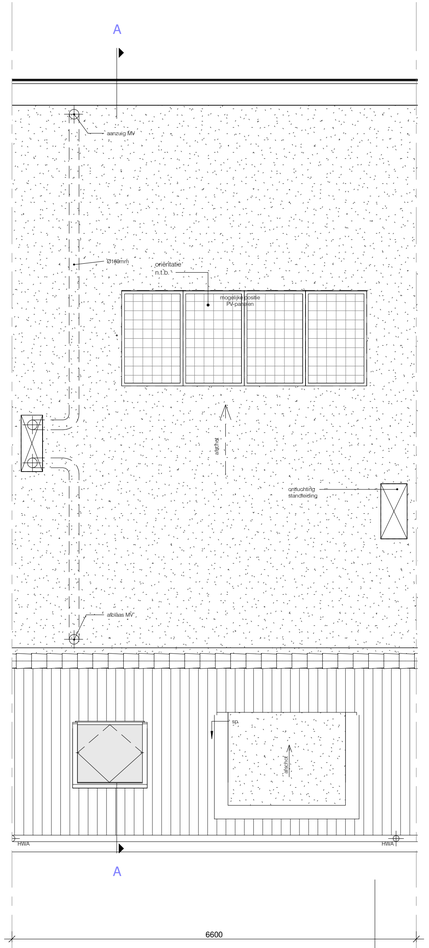

dak
schaal 1 : 50

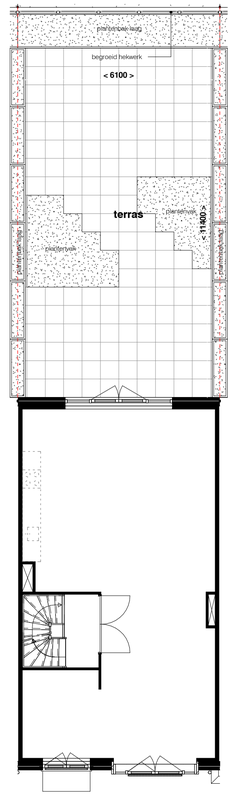

eerste verdieping met terras
schaal 1 : 100

RENVOOI

SYMBOLEN: omschrijving:

SYMBOLEN: omschrijving:

- positie wandcontactdozen tov vloerpeil zie TO
- vloerverwarming in alle verblijfsruimten en badruimten

- De genoemde maten op de tekeningen zijn niet exact. Alle genoemde maten zijn 'circa'-maten (in millimeters), daarbij is geen rekening gehouden met enige wandafwerking. Wijzigingen ter voldoening aan (semi)overheidseisen en/of – voorschriften, alsmede wijzigingen in maatvoering en materiaalkeuze die tijdens de uitvoering van het werk noodzakelijk blijken, worden nadrukkelijk voorbehouden. De op de tekening aangegeven elektrische verwarmingselementen, ventilatieventielen, ventilatieroosters, lichtpunten, wandcontactdozen, schakelaars, inspectieluik, spuwers, PV panelen, installaties op het dak e.d. zijn indicatief.

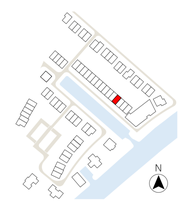

- beton ihw gestort
- gevel metselwerk 100mm
- kalkzandsteen
- gasbeton
- gibo
- prefab beton
- isolatie
- samengestelde houten constructie
- systeemvloer

- a = volgordeschakeling enkele schakelaar
- wisselschakelaar
- serieschakelaar
- mech. ventilatie / 3-standen
- enkele wandcontactdoos
- dubbele wandcontactdoos
- perilex
- plafondlichtpunt / centraaldoos
- rookmelder
- bel / schel
- beldrukker
- thermostaat bediening
- wandlichtpunt / buitenverlichting zonder armatuur
- buitenverlichting / wandlamp aansl. incl. armatuur
- aansluitpunt bedraad
- loze leiding / niet bedraad
- meterkast

- elektr. radiator + aansluitpunt
- afvoer / toevoer ventilatie
- vloerverwarmingverdeler + aansluitpunt
- warmtepomp
- expansievat / buffervat
- WTW
- omvormer tbv PV panelen
- opstelplaats optionele boiler
- opstelplaats wasmachine
- opstelplaats wasdroger

Coderingen:

afz	afzuigkap
co	combi-oven
er	elektrische radiator
kk	koelkast
vm	vaatwasmachine
wtw	warmteterugwinning
wp	warmtepomp
wm	wasmachine
wd	wasdroger
LL	loze leiding
th	thermostaat
vv	vloerverdeler
sp	spuwer

voorgevel
schaal 1 : 100

achtergevel
schaal 1 : 100

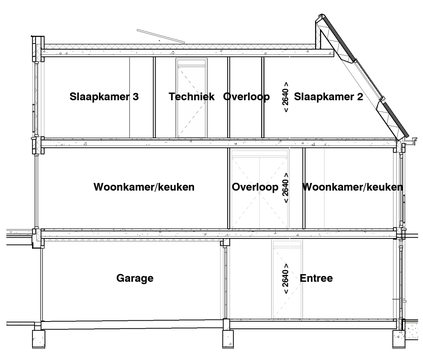

doorsnede
schaal 1 : 100

VLIETHAVEN
LEIDSCHENDAM-VOORBURG

ONTWIKKELING
Vliethaven B.V.

Havenwoningen Noord

BOUWNUMMER
46

SCHAAL	As indicated
FORMAAT	A1
DATUM	22-10-2021
FASE	
BLAD	*bouwnummer 46*
BLADNR.	**KC46-1**