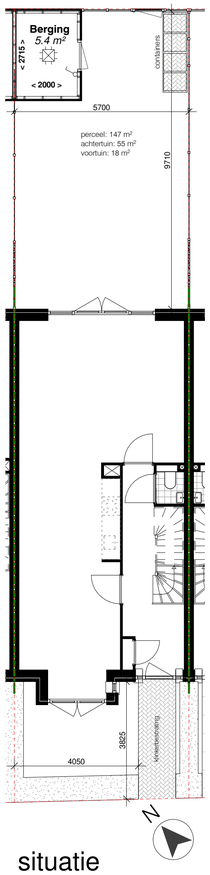

situatie

schaal 1 : 100

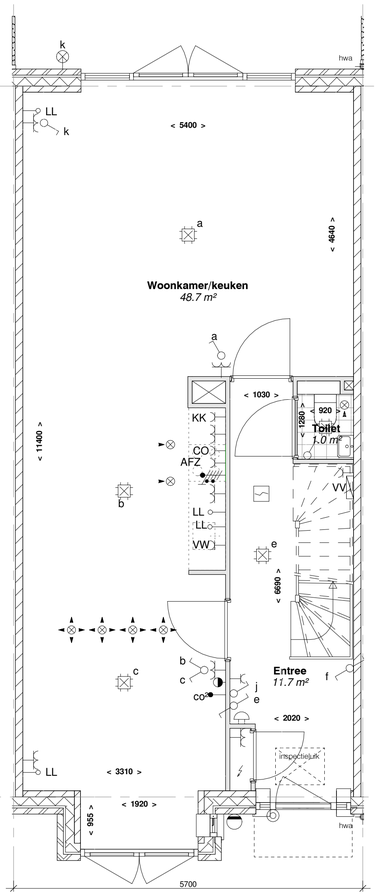

begane grond

schaal 1 : 50

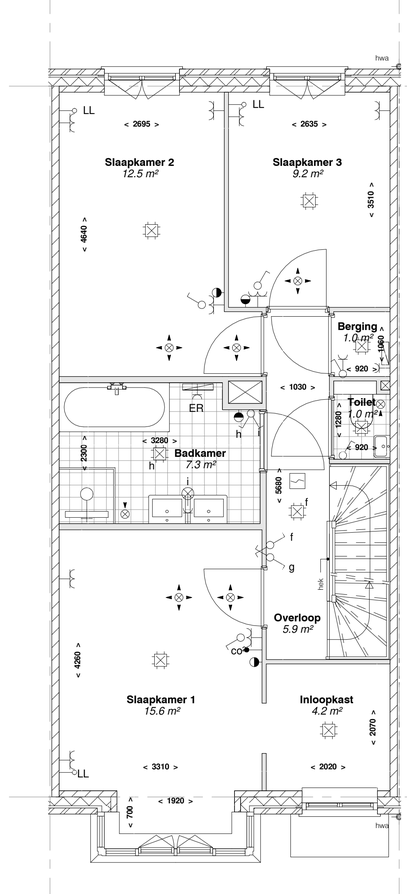

eerste verdieping

schaal 1 : 50

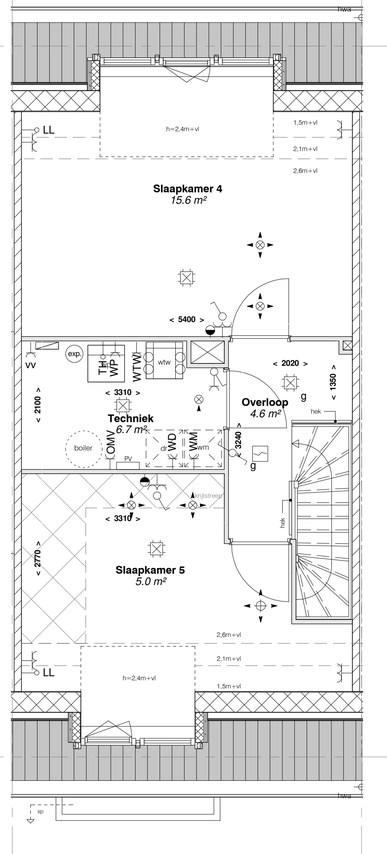

tweede verdieping

schaal 1 : 50

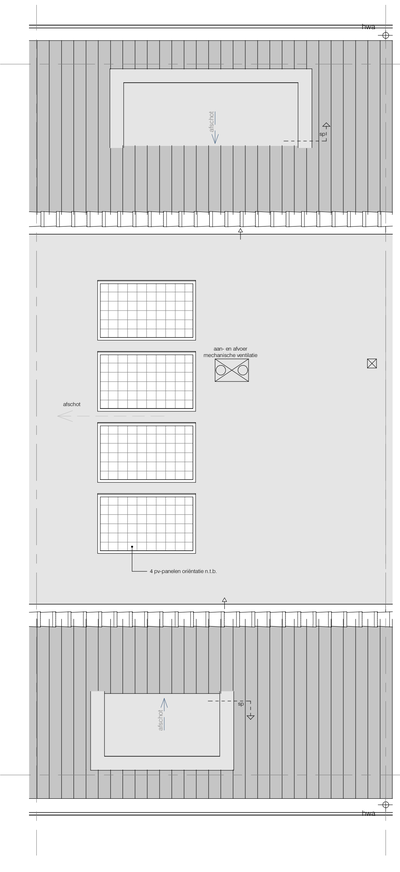

dak

schaal 1 : 50

BERGING

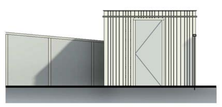

aanzicht

schaal 1 : 100

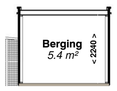

doorsnede

schaal 1 : 100

voorgevel

schaal 1 : 100

achtergevel

schaal 1 : 100

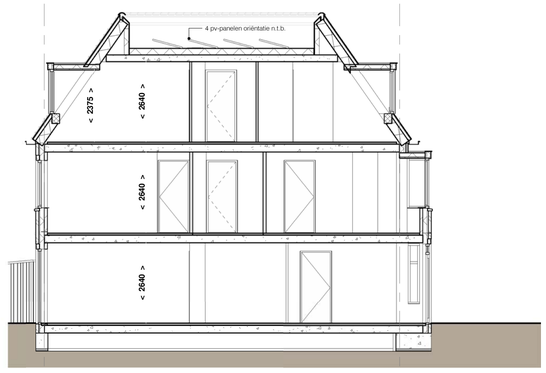

doorsnede

schaal 1 : 100

RENVOOI

- positie wandcontactdozen tov vloerpeil zie TO
- vloerverwarming in alle verblijfsruimten en badruimten

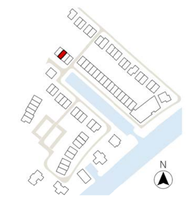

beton ilhw gestort
gevel metselwerk 100mm
kalkzandsteen
gasbeton
gibo
prefab beton
isolatie
samengestelde houten constructie
systeemvloer

SYMBOLEN: omschrijving:

- De genoemde maten op de tekeningen zijn niet exact. Alle genoemde maten zijn 'circa'-maten (in millimeters), daarbij is geen rekening gehouden met enige wandafwerking. Wijzigingen ter voldoening aan (sem)overheidseisen en/of – voorschriften, alsmede wijzigingen in maatvoering en materiaalkeuze die tijdens de uitvoering van het werk noodzakelijk blijken, worden nadrukkelijk voorbehouden. De op de tekening aangegeven elektrische verwarmingselementen, ventilatieventielen, ventilatieroosters, lichtpunten, wandcontactdozen, schakelaars, inspectieluik, spuwers, PV panelen, installaties op het dak e.d. zijn indicatief.

a = volgordeschakeling enkele schakelaar
wisselschakelaar
serieschakelaar
mech. ventilatie / 3-standen
enkele wandcontactdoos
dubbele wandcontactdoos
perilex
plafondlichtpunt / centraaldoos
rookmelder
bel / schel
beldrukker
thermostaat bediening
wandlichtpunt / buitenverlichting zonder armatuur
buitenverlichting / wandlamp aansl. incl. armatuur
aansluitpunt bedraad
loze leiding / niet bedraad
meterkast

elektr. radiator + aansluitpunt
afvoer / toevoer ventilatie
vloerverwarmingverdeler + aansluitpunt
warmtepompp
expansievat / buffervat
WTW
omvormer tbv PV panelen
opstelplaats optionele boiler
opstelplaats wasmachine
opstelplaats wasdroger

Coderingen:

afz	afzuigkap
co	combi-oven
er	elektrische radiator
kk	koelkast
vm	vaatwasmachine
wtw	warmteterugwinning
wp	warmtepomp
wm	wasmachine
wd	wasdroger
LL	loze leiding
th	thermostaat
vv	vloerverdeler
sp	spuwer

VH VLIETHAVEN LEIDSCHENDAM-VOORBURG

ONTWIKKELING
Vliethaven B.V.

Entreewoningen

BOUWNUMMER
32

SCHAAL	As indicated
FORMAAT	A1
DATUM	10-11-2021
FASE	
BLAD	*bouwnummer 32*
BLADNR.	KC32