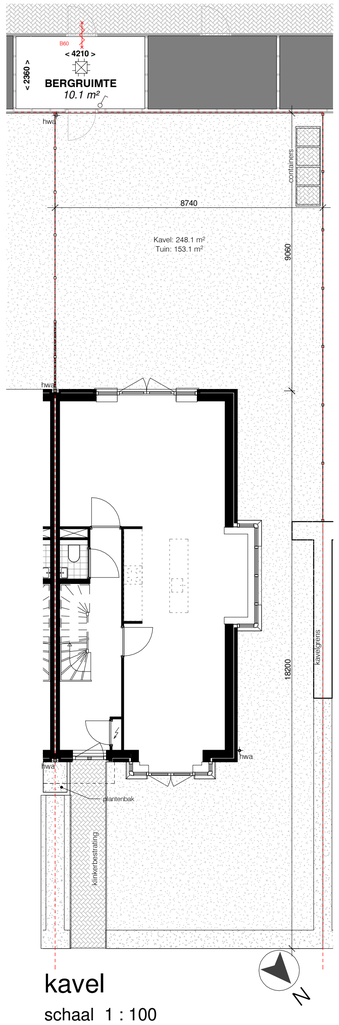

kavel

schaal 1 : 100

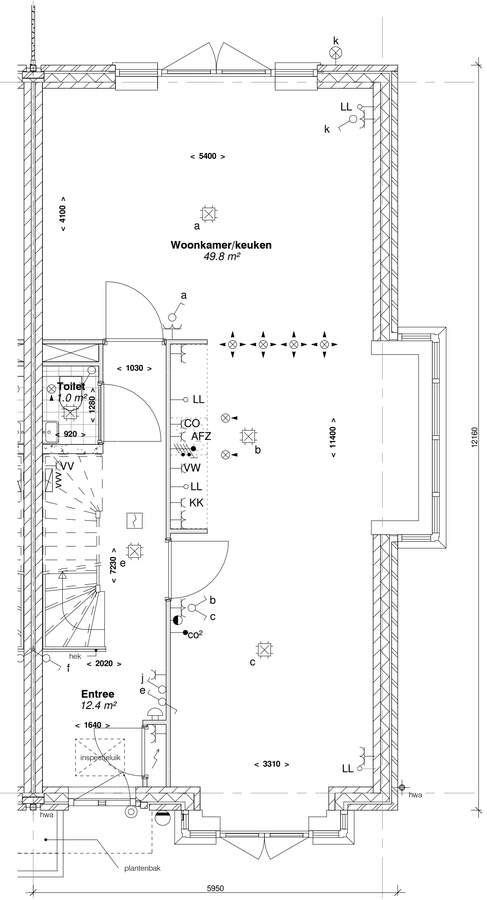

begane grond

schaal 1 : 50

eerste verdieping

schaal 1 : 50

tweede verdieping

schaal 1 : 50

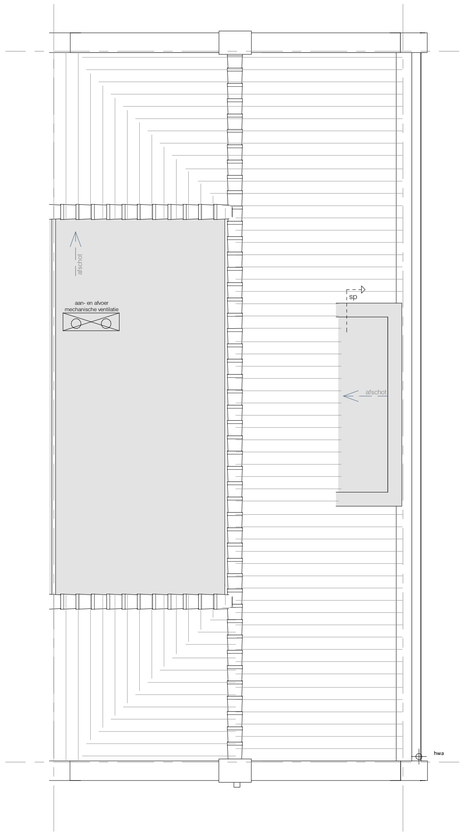

dak

schaal 1 : 50

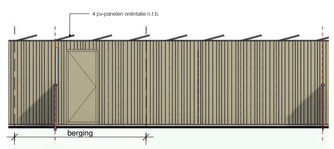

aanzicht berging

schaal 1 : 100

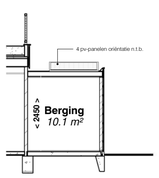

doorsnede berging

schaal 1 : 100

voorgevel

schaal 1 : 100

zijgevel

schaal 1 : 100

achtergevel

schaal 1 : 100

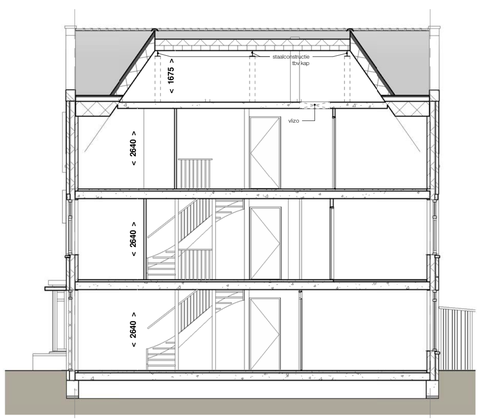

doorsnede

schaal 1 : 100

RENVOOI

SYMBOLEN: omschrijving:

SYMBOLEN: omschrijving:

- positie wandcontactdozen tov vloerpeil zie TO
- vloerverwarming in alle verblijfsruimten en badruimten

- De genoemde maten op de tekeningen zijn niet exact. Alle genoemde maten zijn 'circa'-maten (in millimeters), daarbij is geen rekening gehouden met enige wandafwerking. Wijzigingen ter voldoening aan (sem)overheidseisen en/of – voorschriften, alsmede wijzigingen in maatvoering en materiaalkeuze die tijdens de uitvoering van het werk noodzakelijk blijken, worden nadrukkelijk voorbehouden. De op de tekening aangegeven elektrische verwarmingselementen, ventilatieventielen, ventilatieroosters, lichtpunten, wandcontactdozen, schakelaars, inspectieluik, spuwers, PV panelen, installaties op het dak e.d. zijn indicatief.

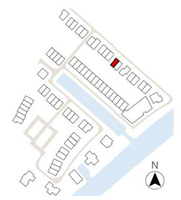

- beton ihw gestort
- gevel metselwerk 100mm
- kalkzandsteen
- gasbeton
- gibo
- prefab beton
- isolatie
- samengestelde houten constructie
- systeemvloer

- a = volgordeschakeling enkele schakelaar
- wisselschakelaar
- serieschakelaar
- mech. ventilatie / 3-standen
- enkele wandcontactdoos
- dubbele wandcontactdoos
- perilex
- plafondlichtpunt / centraaldoos
- rookmelder
- bel / schel
- beldrukker
- thermostaat bediening
- wandlichtpunt / buitenverlichting zonder armatuur
- buitenverlichting / wandlamp aansl. incl. armatuur
- aansluitpunt bedraad
- loze leiding / niet bedraad
- meterkast

- elektr. radiator + aansluitpunt
- afvoer / toevoer ventilatie
- vloerverwarmingverdeler + aansluitpunt
- warmptepomp
- expansievat / buffervat
- WTW
- omvormer tbv PV panelen
- opstelplaats optionele boiler
- opstelplaats wasmachine
- opstelplaats wasdroger

Coderingen:

afz	afzuigkap
co	combi-oven
er	elektrische radiator
kk	koelkast
vm	vaatwasmachine
wtw	warmteterugwinning
wp	warmtepomp
wm	wasmachine
wd	wasdroger
LL	loze leiding
th	thermostaat
vv	vloerverdeler
sp	spuwer

VH VLIETHAVEN LEIDSCHENDAM-VOORBURG

ONTWIKKELING

Vliethaven B.V.

Dreefwoningen

BOUWNUMMER

69

SCHAAL	As indicated
FORMAAT	A1
DATUM	10-11-2021
FASE	
BLAD	*bouwnummer 69*
BLADNR.	KC69